



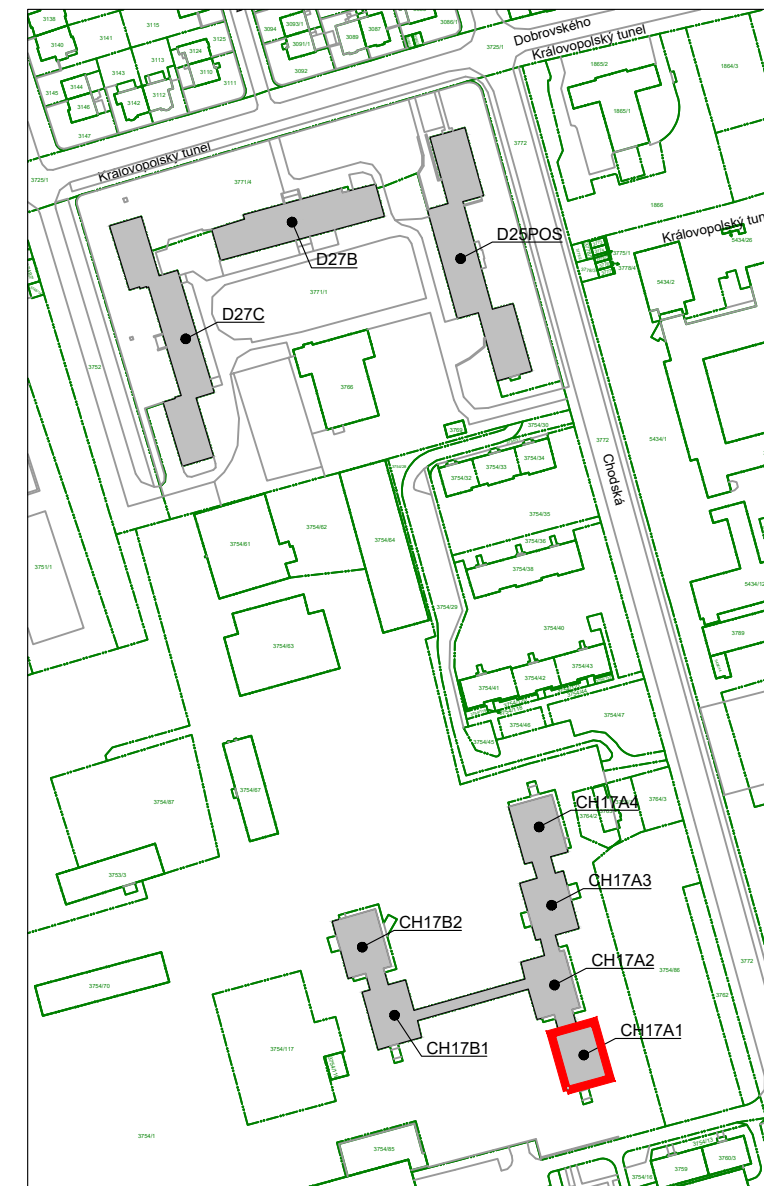

NÁJEMNÍ PROSTORY – 1.NP – 114,5 m²

1.08/A1 - přípravná strava - 97,00 m2
1.09/A1 - zázemí - 13,00 m2
1.10/A1 - zázemí - 4,50 m2

SOUŘADNICOVÝ SYSTÉM JTSK, VÝŠKOVÝ SYSTÉM Bpv
KÓTOVÁNO V KOORDINAČNÍCH ROZMĚRECH BEZ POVRCHOVÝCH ÚPRAV

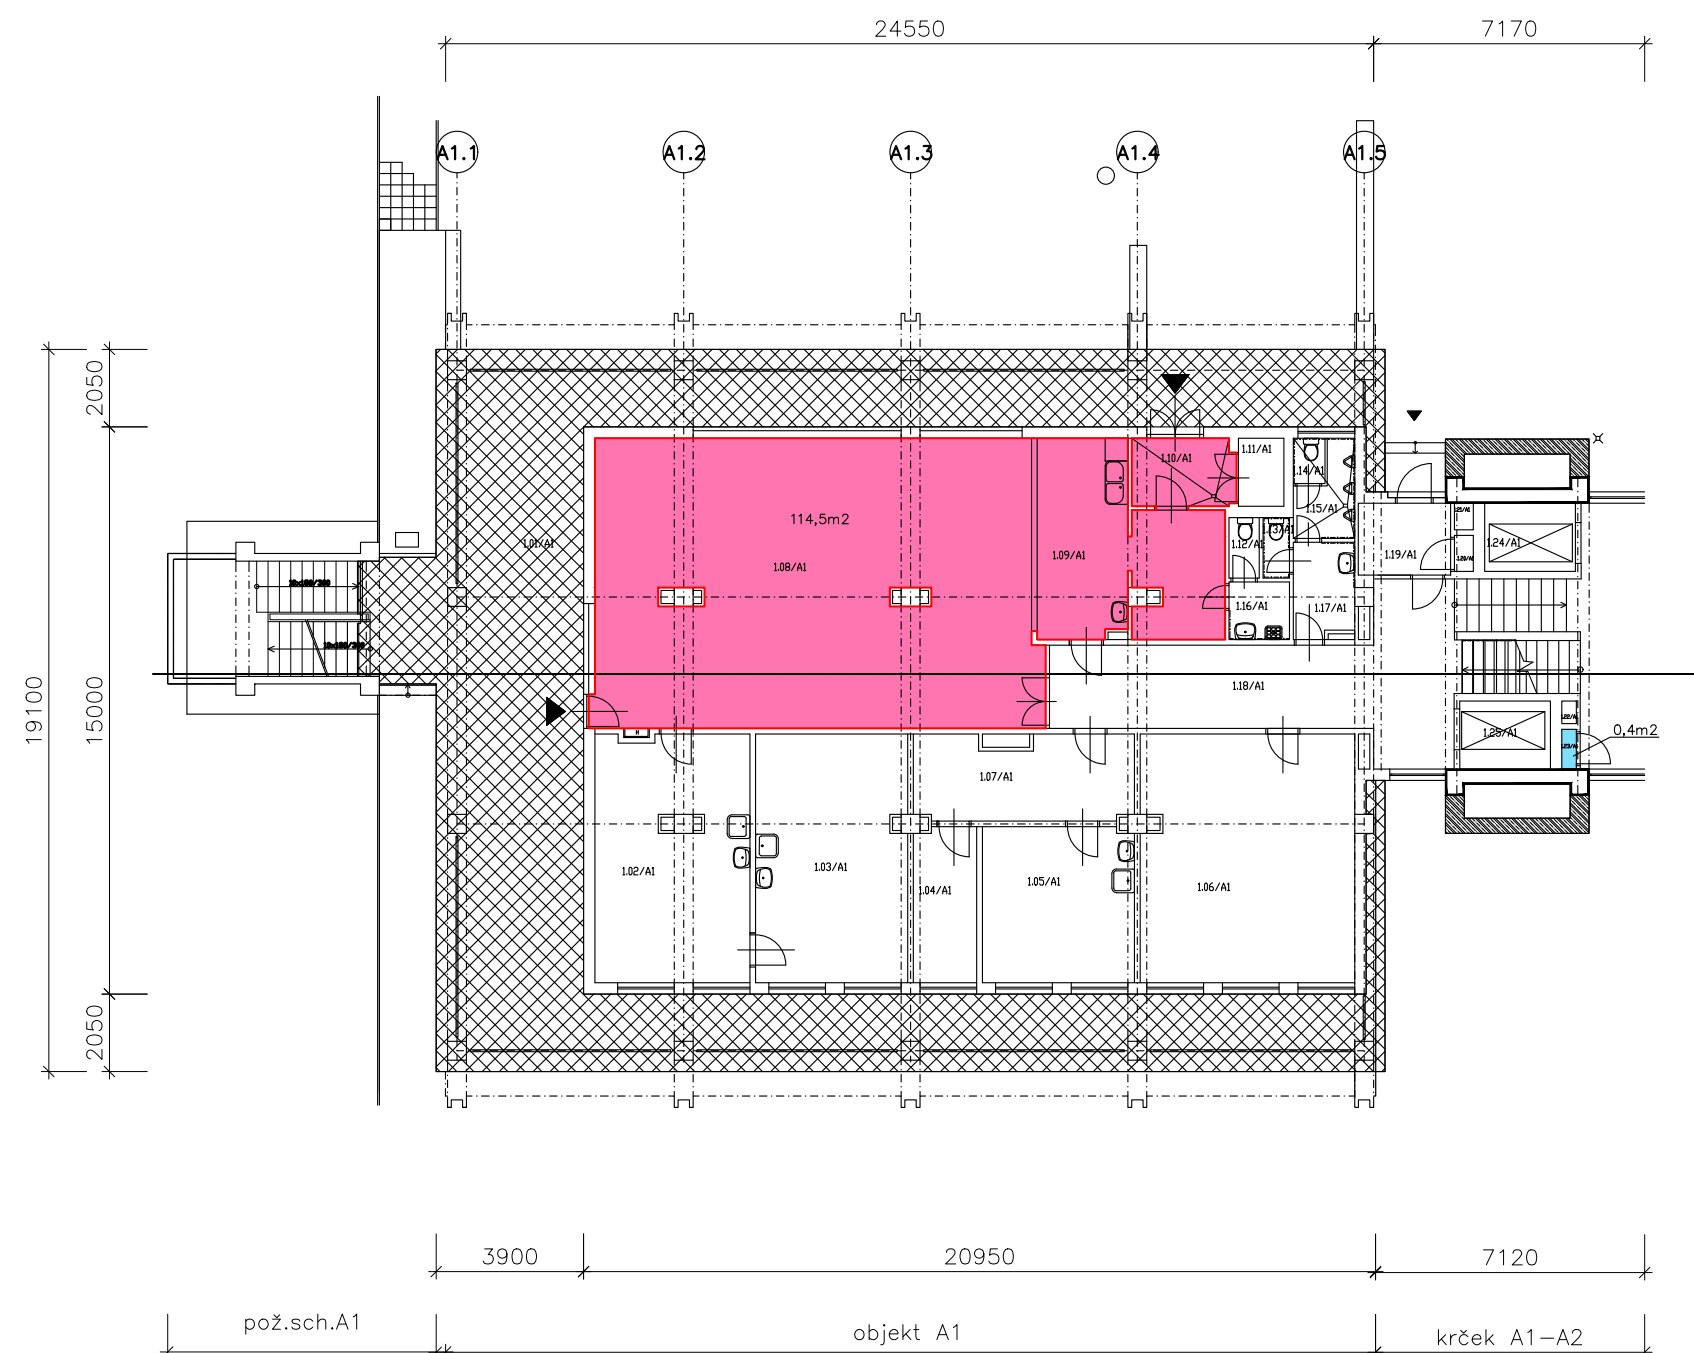

IMAG
IMAG Architekt, s.r.o.
Lidická 49, 602 00 Brno, imag@imag-arch.cz
tel: +420 541 214 476(8), IČ: 634 85 672

hl.projektant	ING.ARCH. MILAN GÁL
vypracoval	ING. ROBERT GÁL, ING. MONIKA VÁCHOVÁ
kontroloval	ING.ARCH. MILAN GÁL


stavebník Armádní servisní, příspěvková organizace, Podbabská 159/1, 160 00 Praha 6

stavba **PASPORTIZACE NÁJEMNÍCH PROSTOR
AREÁL KASÁREN JANA BABÁKA A UL. TUČKOVA**


Areál Kasáren Jana Bobáka, p.č. 3754/72, 3770, 3767, 3768 – k.ú. Královo Pole [611484]
Brno – Tučkova 964/23, p.č. 1080/1, k.ú. Veverí [610372]

PASPORTIZACE	03/2022	4x44
BRNO - CHODSKÁ 17, BLOK A1	měřitko	čís.výkresu
PŮDORYS 1.NP	1:200	D.10

PŮDORYS 1.NP

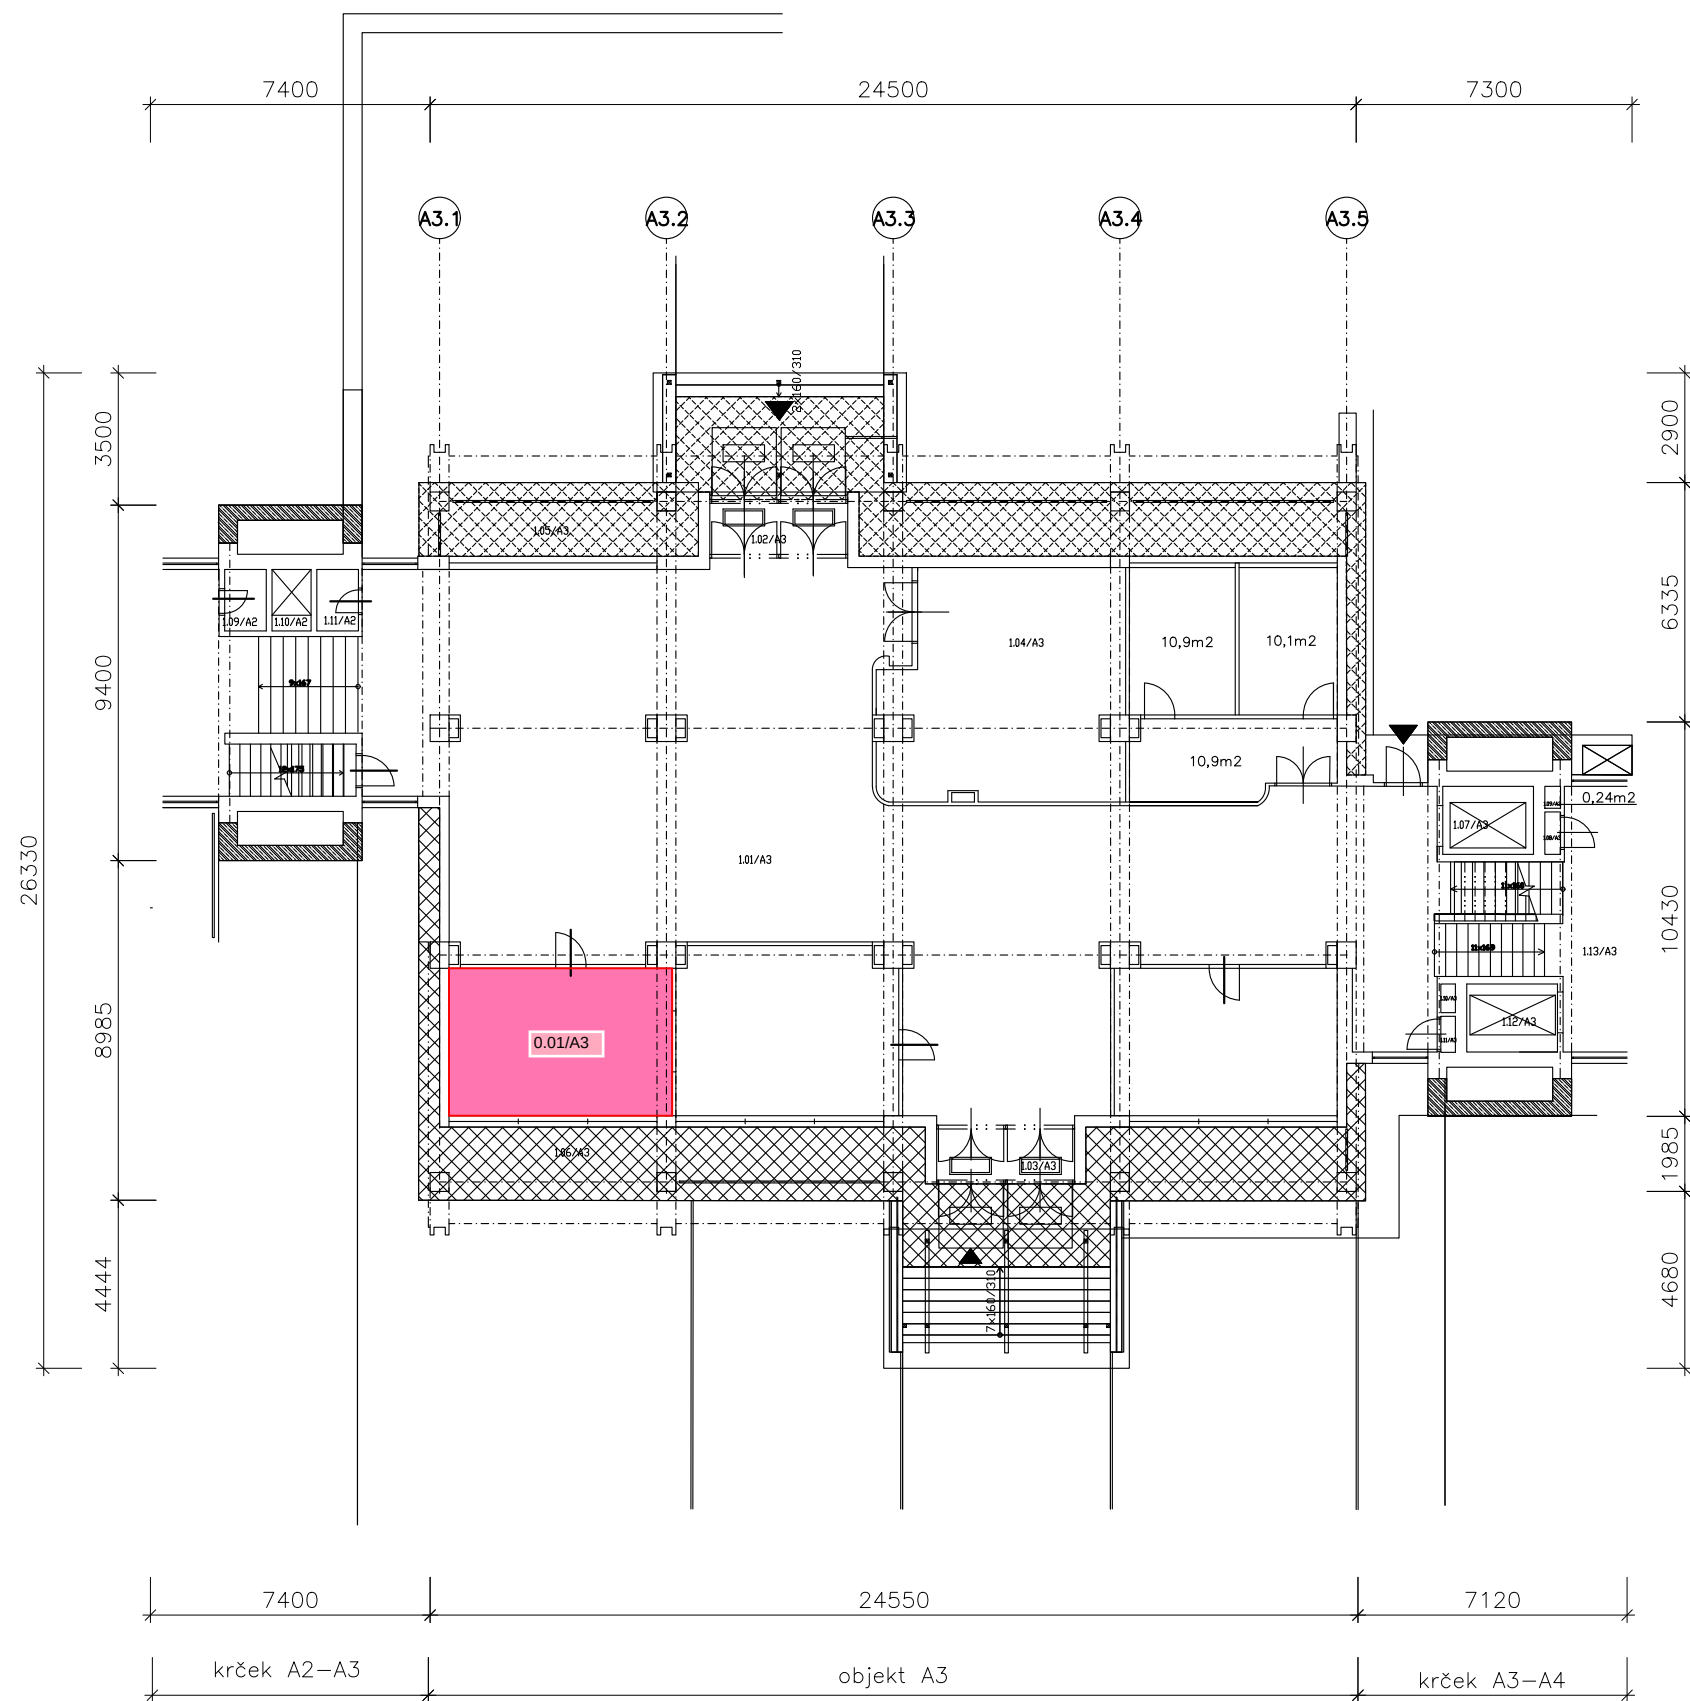

BRNO – AREÁL KASÁREN JANA BABÁKA

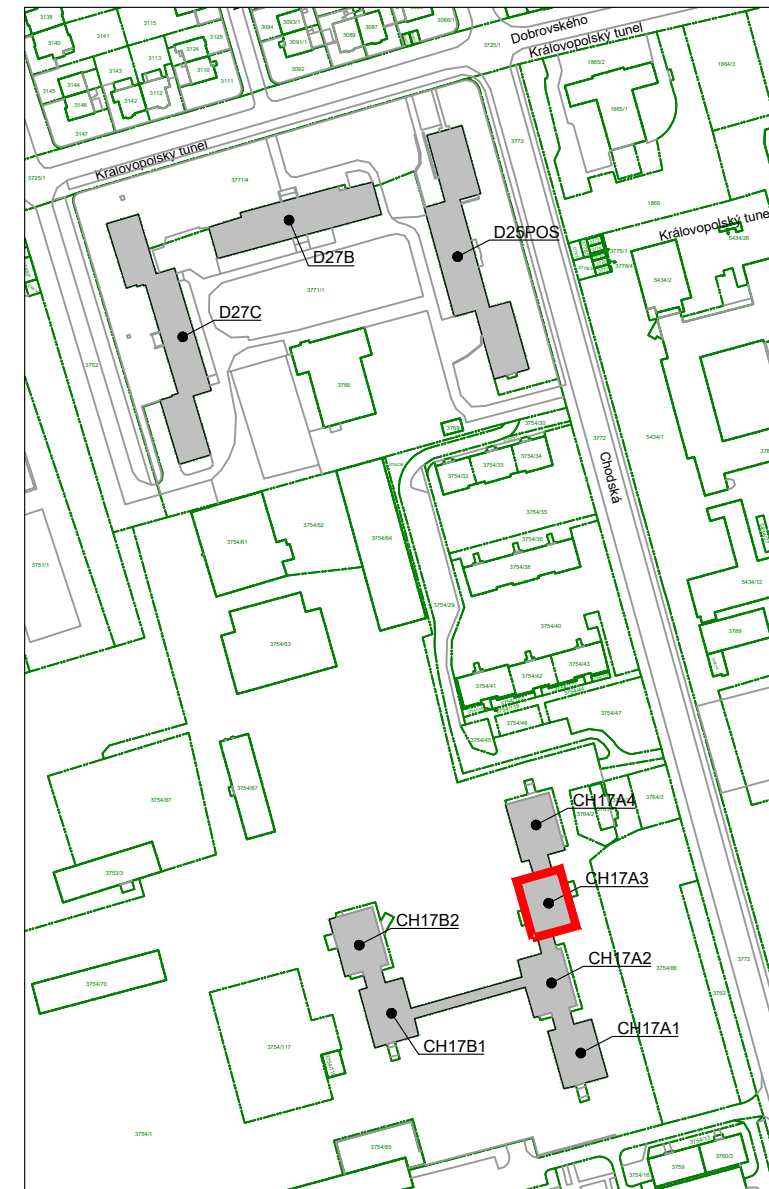

NÁJEMNÍ PROSTORY – 1.NP – 23,0 m2

0.01/A3 - výdejna stravy - 23,00 m2

SOUŘADNICOVÝ SYSTÉM JTSK, VÝŠKOVÝ SYSTÉM Bpv
KÓTOVANO V KOORDINACÍCH ROZMĚRECH BEZ PŮVRCHOVÝCH ÚPRAV

IMAG
IMAG Architekt, s.r.o.
Lidická 49, 602 00 Brno, imag@imag-arch.cz
tel: +420 541 214 476(8), IČ: 634 85 672

hl.projektant ING.ARCH. MILAN GÁL
vypracoval ING. ROBERT GÁL, ING. MONIKA VÁCHOVÁ
kontroloval ING.ARCH. MILAN GÁL

stavebník Armádní servisní, příspěvková organizace, Podbabská 159/1, 160 00 Praha 6

stavba **PASPORTIZACE NÁJEMNÍCH PROSTOR
AREÁL KASÁREN JANA BABÁKA A UL. TUČKOVA**

Areál Kasáren Jana Babáka, p.č. 3754/72, 3770, 3767, 3768 – k.ú. Královo Pole [611484]
Brno – Tučkova 964/23, p.č. 1080/1, k.ú. Veverí [610372]

PASPORTIZACE	03/2022	3x A4
název	BRNO - CHODSKÁ 17, BLOK A3 PŮDORYS 1.NP	měřítko 1:200 čís.výkresu D.12