
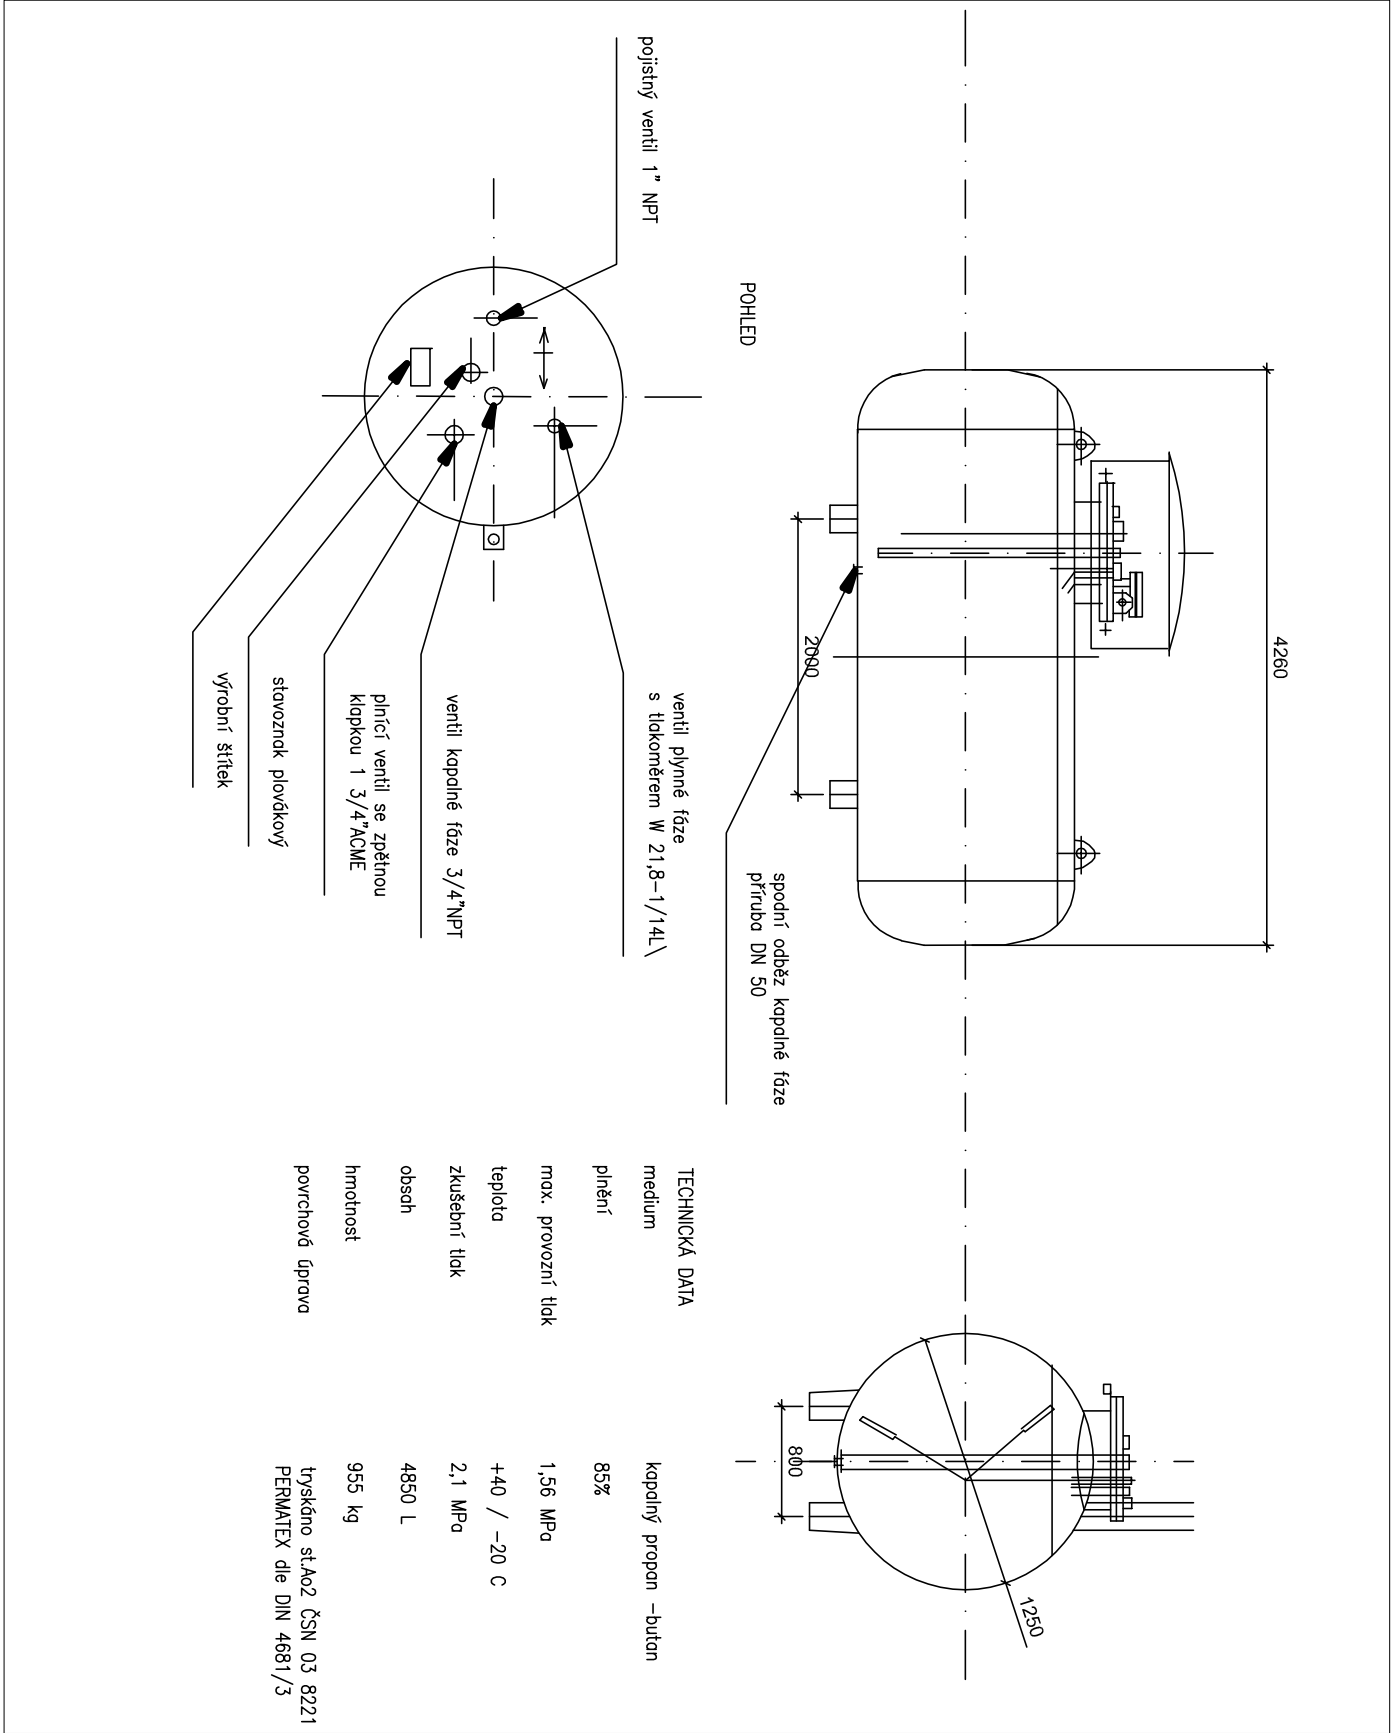


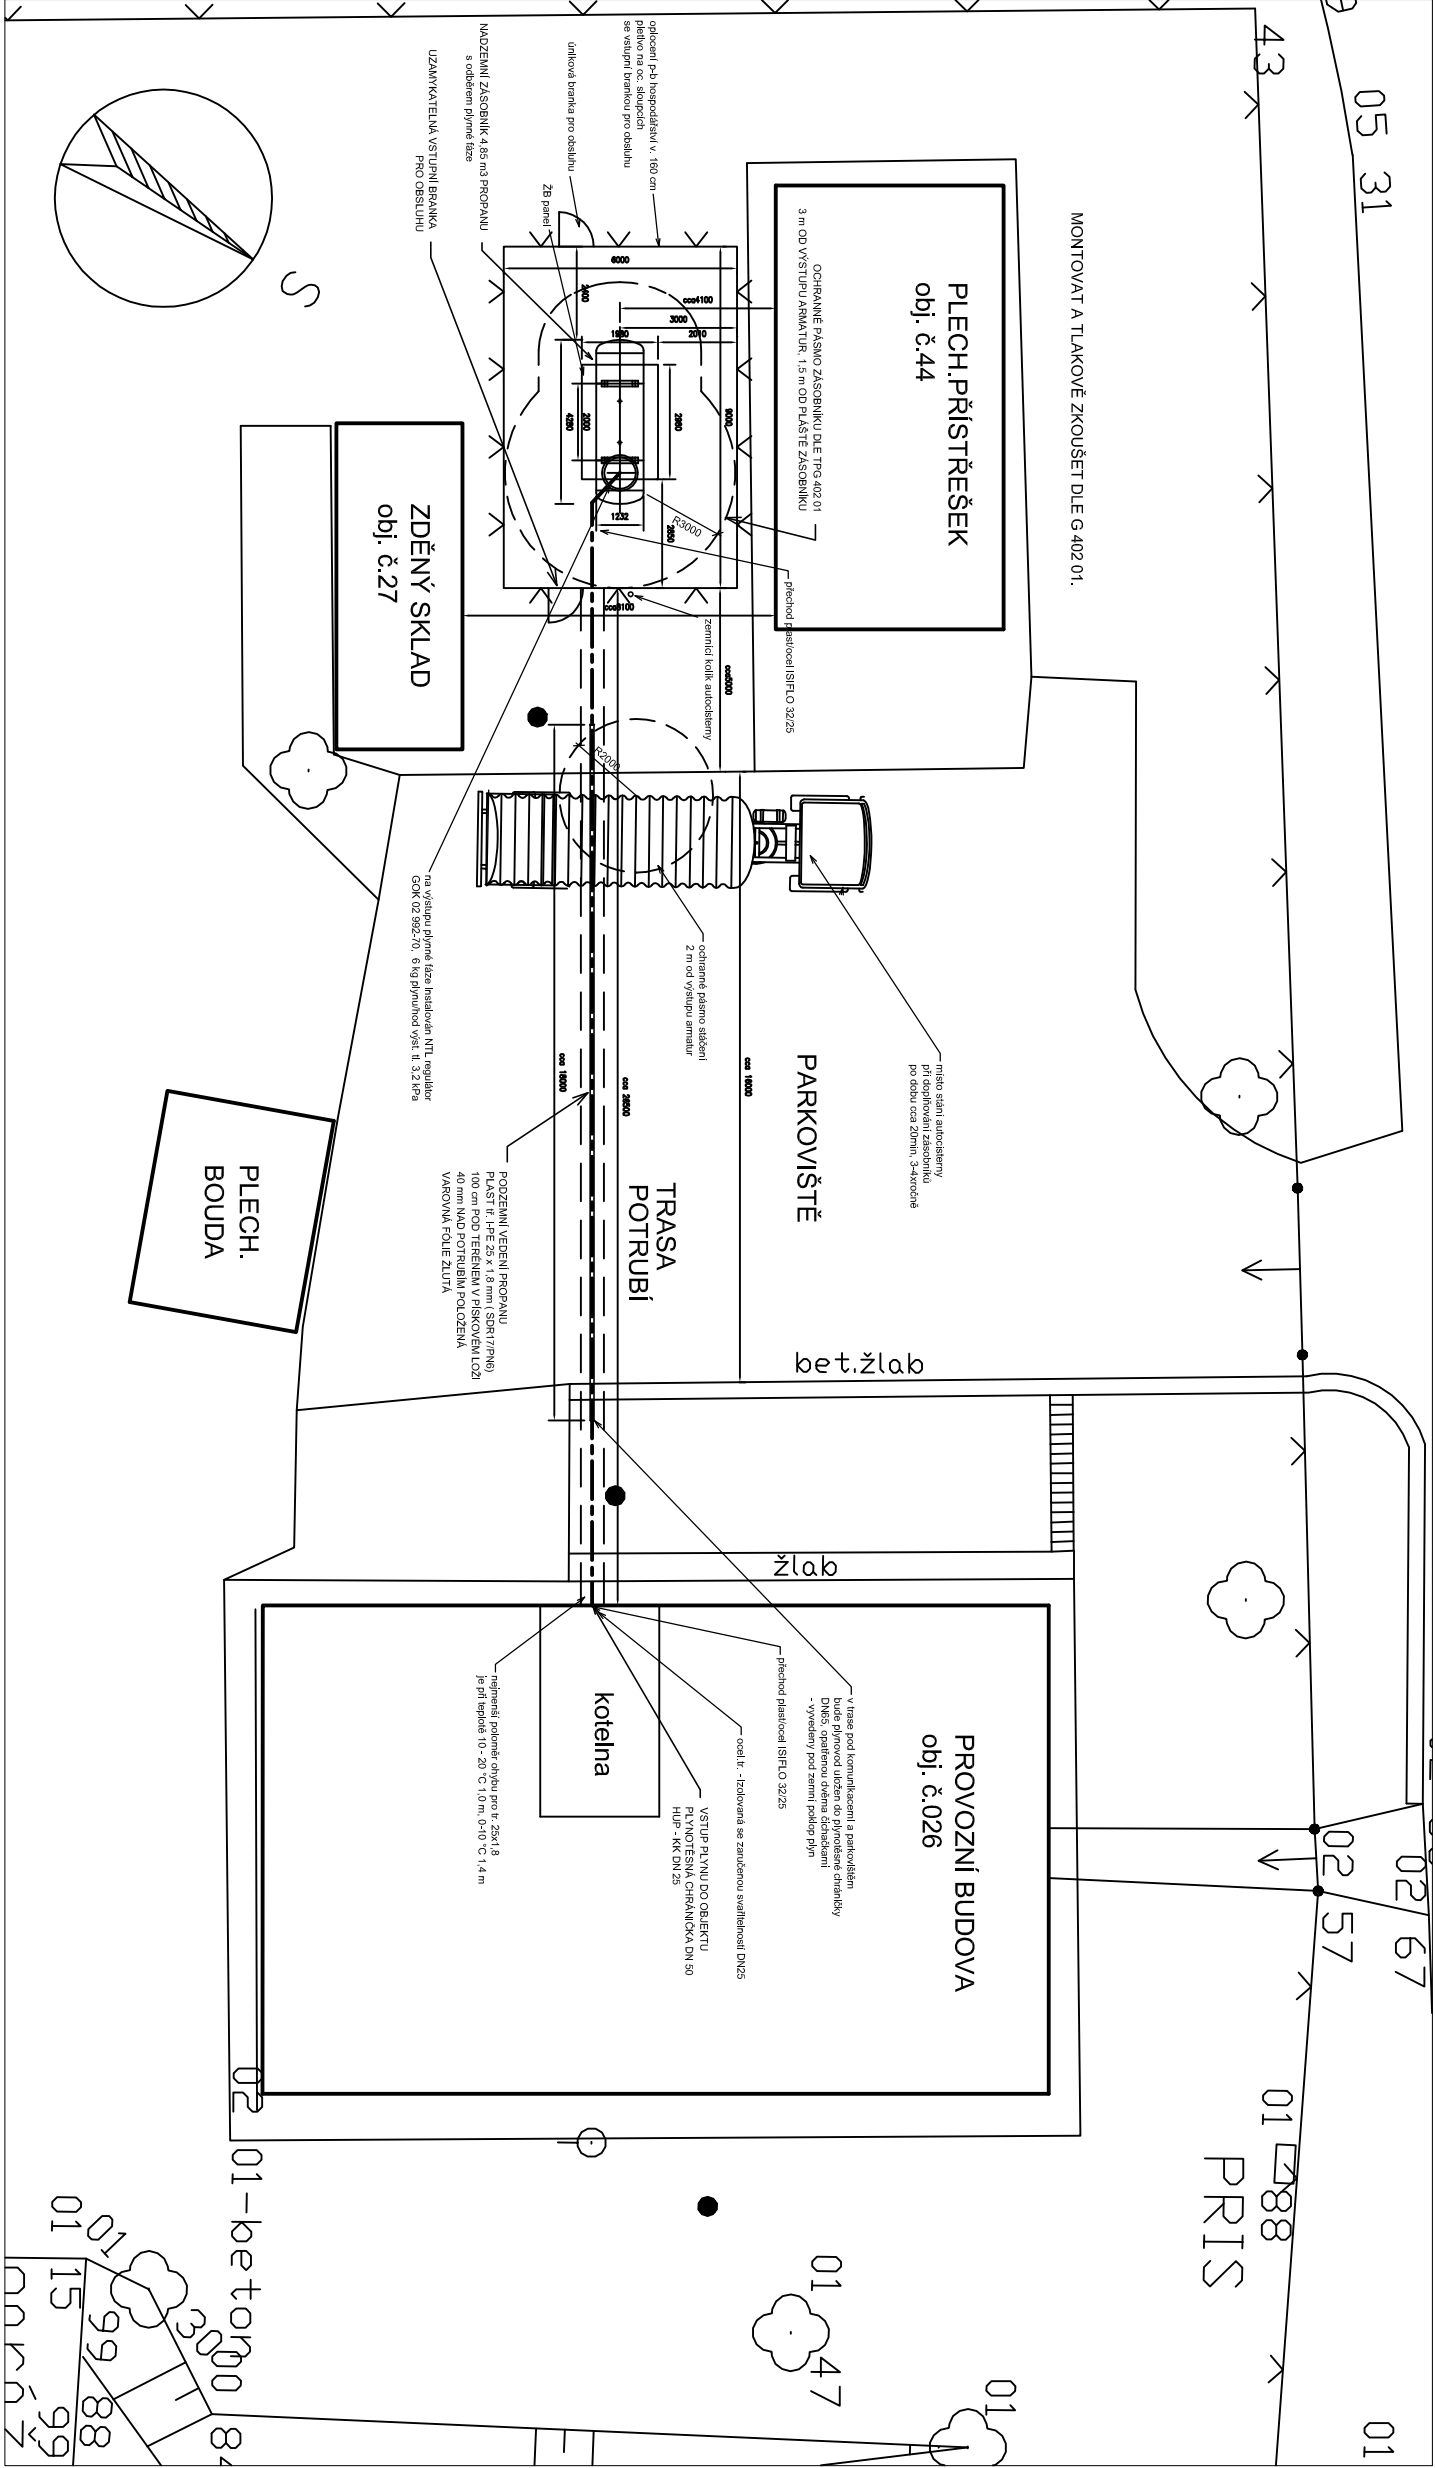

TECHNICKÁ DATA	
medium	kapalný propán –butan
přetížení	85%
max. provozní tlak	1,56 MPa
tepnota	+40 / –20 °C
zkušební tlak	2,1 MPa
obsah	4850 L
hmotnost	955 kg
povrchová úprava	tryskano stla2 ČSN 03 8221 PERMATEX dle DIN 4681/3

STUPNĚ
DOKUMENTACE K ŽÁDOSTI O STAVEBNÍ POVOLENÍ

STAVBA
TISÁ
- PLYNOFIKACE KOTELNY NA TUHÁ PALIVA
BUDOVA 026

Areál posádkového cvičiště Tisá, č.p.729, k.ú. Libouchec

OSADNÍK (STAVBAŘ)	ZODP. ZASTUPITEL
ARMADNÍ SERVISNÍ Příspěvková organizace Podbabská 1589/1, 160 00 Praha 6 IČ 60460580, DIČ CZ 60460580	ING. DAGMAR KYNČLOVÁ, MBA

GENÉRAL PROJEKTANT	HP	ING. JAN VANIČEK
TREND CONTROLS	ZODP. PROJEKTANT	ING. JAN VANIČEK
Kódové 1107 / 54, 130 00 – PRHA 3 Tel: 271 777 010, 271 777 020 Fax: 271 777 020 www.trendcontrols.cz, trend@trendcontrols.cz	SKLAD. DATA	

PROJEKTANT	PROJEKTOVÁ ČÁST	PROJEKTANT PRŮJ. ČÁST
F2.01 ÚLOŽIŠTĚ A PŘÍPOJKA PB	F1.4f PZ	ING. JAN VANIČEK
TECHNIKA PROSTRŮSTAVEB - PLYNOVÁ ZAŘÍZENÍ		

ZODP. PROJEKTANT PRŮJ. ČÁST	ING. JAN VANIČEK
VYKONAVATEL	ING. JAN VANIČEK
AKTIVITA	–
DATA	06/2012
PROJEKT A4	6 A4




Kódové 1107 / 54, 130 00 – PRHA 3
Tel: 271 777 010, 271 777 020
Fax: 271 777 020
www.trendcontrols.cz, trend@trendcontrols.cz

SITUACE M 1:200 A DETAILS
PROVEDENÍ ÚLOŽIŠTĚ A PŘÍPOJKY


ARCHIVNÍ ČÍSLO

1.4.f-PZ-VP-4339-03


Detaili číchačky

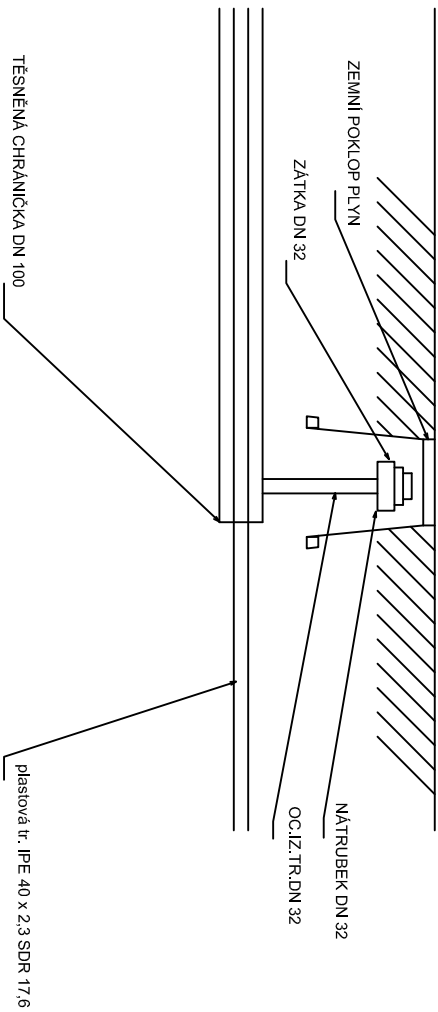

Detail uložení potrubí v rýze

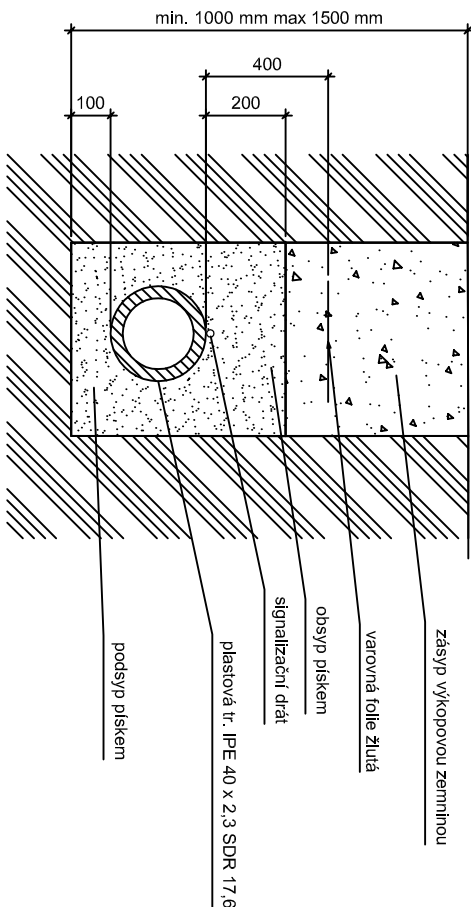


Zemníci tyč

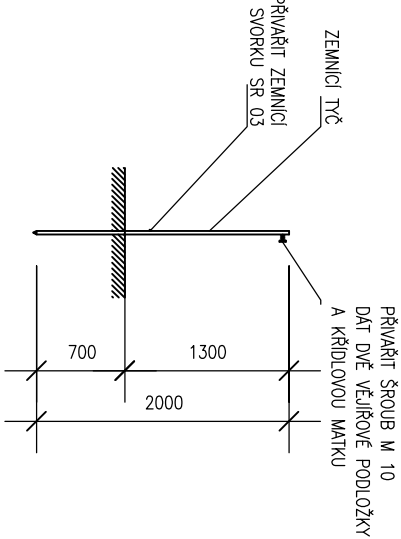

POZNÁMKA:
TYČ ZARAZIT DO ZEMĚ A VYNOUJÍCÍ ČÁST
NATŘÍT ZELENOU BARVOU SE ŽLUTÝMI PRUHÝ
PODLE ČSN 33 0165

Řez

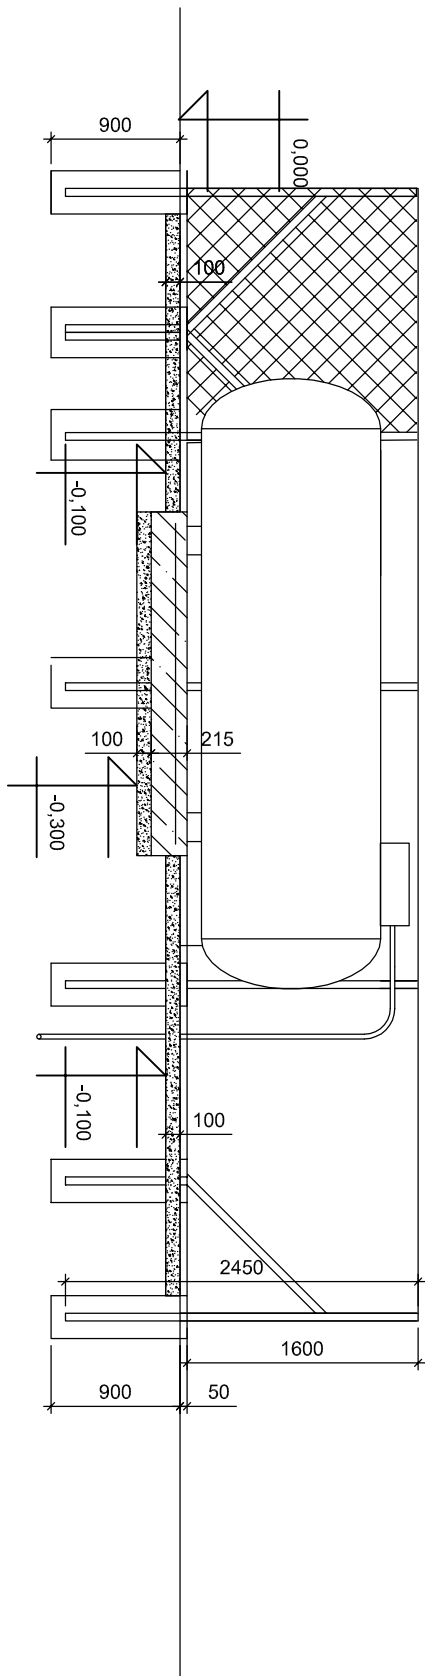

Montovat a tlakově zkoušet

– P–B hospodářství dle TPG 402 01

Po provedení tlakových zkoušek provést doizolování
svarů a kolen u podzemního plynovodu a u podzemního rozvodu
– vnějších i vnitřních provést ochranné antikózní nátěry.
Po dokončení montáže provést elektrojskrovou zkoušku
izolace potrubí.

Podzemní část trasy přípojky potrubí vedená pod komunikací a parkovištěm bude
uložena v plynotěsné chrániče DN65 se dvěmi číchačkami (tras nad 10m).
Celou technologii el. vodičů propojit a uzemnit.
Pokud budou při stavbě zjištěna další křížení se stávajícími
podzemními sítěmi musí být plynovod uložen v plynotěsné chrániče DN65

s jednou číchačkou do 10 m délky chráničky.
Veškeré změny vzniklé při stavbě konzultovat s projektantem,

a o závěrech provést zápis do stavebního deníku.