


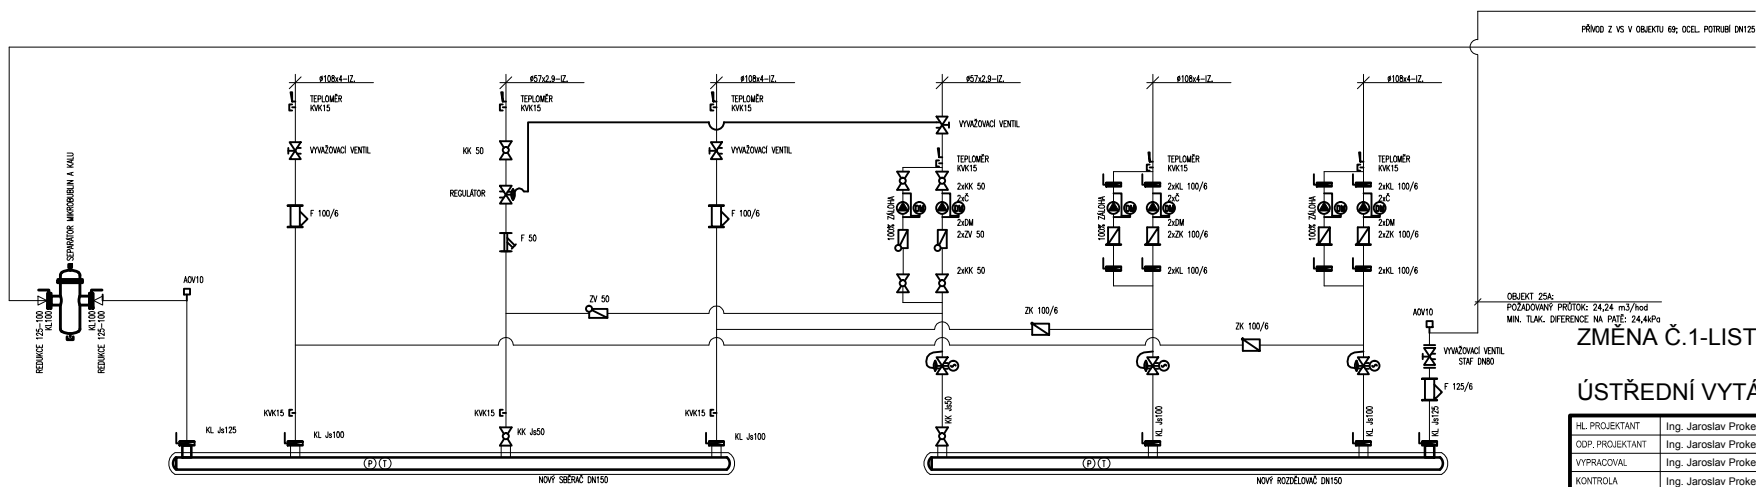

VĚTEV PRO 25A-SUTEREN:
2,61 m³/hod; 15,0kPa
VYVÁŽOVACÍ VENTIL TOPNÉ VĚTVĚ DN32/4,0 (3,0kPa)
OBEH: ČERPADLO 2,61m³/hod.; 20kPa
TLAKOVÉ NAŽÁVSLÝ REGUL. VENTIL DN32; NASTAVENÍ 7,2
CELKOVÝ OBJEM TOPNÉ VĚTVĚ 1100L

VĚTEV PRO 25A-PRAVÁ STRANA:
11,61 m³/hod; 21,8kPa
VYVÁŽOVACÍ VENTIL TOPNÉ VĚTVĚ DN65/8,0 (3,0kPa)
OBEH: ČERPADLO 11,61m³/hod.; 20kPa
TLAKOVÉ NAŽÁVSLÝ REGUL. VENTIL DN65; NASTAVENÍ 8,2
CELKOVÝ OBJEM TOPNÉ VĚTVĚ 4550L

VĚTEV PRO 25A-LEVÁ STRANA:
11,02 m³/hod; 21,3kPa
VYVÁŽOVACÍ VENTIL TOPNÉ VĚTVĚ DN65/8,0 (3,0kPa)
OBEH: ČERPADLO 11,02m³/hod.; 25kPa
TLAKOVÉ NAŽÁVSLÝ REGUL. VENTIL DN65; NASTAVENÍ 8,1
CELKOVÝ OBJEM TOPNÉ VĚTVĚ 3450L

OBJEKT 25A:
POŽADOVANÝ PROTOK: 24,24 m³/hod
MIN. TLAK. DIFFERENZE NA PÁSE: 24,4kPa

ZMĚNA Č.1-LISTOPAD 2013

ÚSTŘEDNÍ VYTÁPĚNÍ

HL. PROJEKTANT	Ing. Jaroslav Prokeš	 Ing. Jaroslav Prokeš Úprava: 15. 8.2013 00:00 tel./fax: +420 737 348742 email: info@projektstav.eu http://www.projektstav.eu
ODP. PROJEKTANT	Ing. Jaroslav Prokeš	
VYPRACOVAL	Ing. Jaroslav Prokeš	
KONTROLA	Ing. Jaroslav Prokeš	

HL. PROJEKTANT	Hynek FARKA	 Bezručova 17a, 656 73 Brno www.intar.cz info@intar.cz tel.: 543 422 211, fax: 543 211 173		
ODP. PROJEKTANT				
VYPRACOVAL				
KONTROLA				
INVESTOR	Armádní Servisní, příspěvková organizace	ZAK.Č.: 2 0279 021-4	STUPEŇ PD:	DPS
ZPRACOVÁNÍ PROJEKTOVÉ DOKUMENTACE-ÚPRAVA VÝMĚNIKOVÝCH-PŘEDÁVACÍCH STANIC A OTOPNÝCH SOUSTAV V AREÁLU KASÁREN J. BABÁKA-CHODSKÁ A DOBROVSKÉHO DOBROVSKÉHO 25A			DATUM:	10/2013
			FORMÁT:	A4A
			SOUBOR:	objekt25A.dwg
SCHEMA PS			MĚŘÍTKO:	VÝKRES Č:
			-	10/Z