

## DODATEK Č. 2 KE SMLOUVĚ O DÍLO uzavřeného dne 14. 3. 2017

uzavřená podle ust. § 2586 a násl. zák. č. 89/2012 Sb., občanský zákoník

### OBJEDNATEL:

Zapsaný v obchodním rejstříku u:

Jejíž jménem jedná:

Sídlo:

IČ:

DIČ:

Tel.:

Fax:

ID datové schránky:

Odpovědní zástupci pro jednání:

- jednat ve věcech smluvních:

- jednat ve věcech technických:

(dále jen „objednatel“)

Armádní Servisní, příspěvková organizace

Městského soudu v Praze, sp.zn. Pr. 1342

Ing. Martin Lehký – ředitel

Podbabská 1589/1, 160 00 Praha 6

60460580

CZ60460580

973 204 090

973 204 092

dugmkm6

Ing. Martin Lehký, tel.: 973 204 091, fax: 973 204 092

Ing. Roman Pšcolka, tel.: 602 106 091

### ZHOTOVITEL:

Zapsaný v obchodním rejstříku u:

Zastoupený:

Sídlo:

IČ, DIČ:

Bankovní spojení:

Číslo účtu:

ID datové schránky:

Odpovědní zástupci pro jednání:

- jednat ve věcech smluvních:

email / tel.

- jednat ve věcech technických:

email / tel.

(dále jen „zhotovitel“)

TANOVA SERVICE a.s.

Městského soudu v Praze, spis. zn. B 20643

Stanislav Ježek, statutární ředitel

Antala Staška 2027/77, Praha 140 00

04087488, CZ04087488

Komerční banka a.s.

115-372580237/0100

qp54d4

Stanislav Ježek

[jezek@tanovaservice.eu](mailto:jezek@tanovaservice.eu), +420 736 631 511

Stanislav Ježek

[jezek@tanovaservice.eu](mailto:jezek@tanovaservice.eu), +420 736 631 511

Smluvní strany se dohodly, v souladu s ustanovením čl. XIII. (Závěrečná ustanovení) odst. 13.4, na uzavření tohoto dodatku č. 2 ke smlouvě o dílo na realizaci akce: „Rekonstrukce sociálních zařízení a vstupního schodiště ve vojenském ubytovacím zařízení Dědina, Pilotů 217, 160 00 Praha 6 (dále jen „VUZ“), uzavřené mezi výše uvedenými smluvními stranami dne 14. 3. 2017. Tímto dodatkem č. 2 se smlouva mění a doplňuje takto:

**1) Článek III. Cena díla:**

Cena za předmět díla bez DPH je cenou konečnou, nejvýše přípustnou, ve které jsou zahrnuty veškeré náklady dle článku I. této smlouvy a sestává z těchto částí:

|                                  |                 |
|----------------------------------|-----------------|
| Cena dle SoD a dodatku č. 1:     | 3 651 137,31 Kč |
| Cena méněprací dle dodatku č. 2: | - 28 304,67 Kč  |
| Cena víceprací dle dodatku č. 2: | 83 090,39 Kč    |
| Cena dle SoD a dodatku č. 2:     | 3 705 923,03 Kč |

slovy: „třímilionysedmsetpěttisícdevětsetdvacettrikorunčeských, 03/100.“

DPH bude účtováno v sazbě platné ke dni uskutečnění zdanitelného plnění.

**2) Smlouva o dílo se doplňuje o:**

**Přílohu č. 4:** ZL č. 2 vč. rozpočtu změn a fotodokumentace, OZ č. 2 (6 listů)

**Přílohu č. 5:** ZL č. 3 vč. rozpočtu změn a fotodokumentace, OZ č. 3 (6 listů)

**Přílohu č. 6:** ZL č. 4 vč. rozpočtu změn a fotodokumentace, OZ č. 4 (5 listů)

**Přílohu č. 7:** ZL č. 5 vč. rozpočtu změn a fotodokumentace, OZ č. 5 (7 listů)

Ostatní ustanovení smlouvy o dílo se dodatkem č. 2 nemění.

Dodatek č. 2 je vyhotoven ve třech originálech, z nichž dva obdrží objednatel a jeden zhotovitel.

Smluvní strany si dodatek č. 2 přečetly, s jeho obsahem souhlasí, což stvrzují svými podpisy.

Dodatek č. 2 nabývá platnosti dnem podpisu oběma smluvními stranami a účinnosti dnem uveřejnění v registru smluv. Zhotovitel bere na vědomí, že uveřejnění v tomto registru v plném znění zajistí objednatel.

V Praze dne: 23 -06- 2017

V Praze dne: 23 -06- 2017

Armádní Servisní, příspěvková organizace  
Ing. Martin Lehký  
ředitel

 **ARMÁDNÍ SERVISNÍ**  
PŘÍSPĚVKOVÁ ORGANIZACE  
AS-PO Podbabská 1529/1, 160 00 Praha 6  
IČ: 60460580

 **TANOVÁ SERVICE a.s.**  
Antala Stašha 2027/7  
Praha 4 - MČ, 140 00  
IČ: 04087488  
DIČ: CZ04087488

**TANOVÁ SERVICE a.s.**  
Stanislav Ježek  
statutární ředitel

| ZMĚNOVÝ LIST   |                                                          |                                    | ZL č. 2   |                  |          |
|---|----------------------------------------------------------|------------------------------------|-----------|------------------|----------|
| Název akce: <b>VUZ Dědina – rekonstrukce sociálních zařízení a vstupního schodiště</b>   |                                                          |                                    |           |                  |          |
| <b>Předmět změny: Materiálová a dispoziční změna</b>   |                                                          |                                    |           |                  |          |
| Zhotovitel:   | TANOVA SERVICE a.s., Antala Staška 2077/77, 140 00 Praha |                                    |           |                  |          |
| Objednatel:   | Armádní Servisní, příspěvková organizace                 | Datum: 14.6. 2017                  |           |                  |          |
| Způsob odeslání / předání   |                                                          | poštou                             | e-mailem  | faxem            | osobně X |
| Odkazy na specifikaci:<br>na rozpočtové podklady:   |                                                          | Oznámení změny č. 1 včetně příloh  |           |                  |          |
|   |                                                          | Položkový rozpočet s výkazem výměr |           |                  |          |
| <u>Popis stávajícího stavu:</u>   |                                                          |                                    |           |                  |          |
| <p>1) Místnost 112a- při bouracích pracích byla zjištěna nika o rozměrech 2000/800 mm, která se nacházela za demontovanou SDK konstrukcí.</p> <p>2) Místnost 112a – byla zjištěna jiná šíře stávající instalační šachty a to nově na 900 mm, z tohoto důvodu, nelze instalovat sprchový kout o rozměrech 1200/900 mm.</p> <p>3) Z důvodu zlepšení cirkulace vnitřního vzduchu v prostorech rekonstruovaných sociálních zařízení bylo rozhodnuto o instalaci provětrávacích mřížek do dveřních křídel u dveří z chodby do předsíně. Instalované mřížky musí splňovat požadavek na požární odolnost dle PBŘ.</p> <p>4) Změna materiálu instalačních příček</p> <p><u>Projektové řešení:</u></p> <p>1) Nika nebyla v PD označena, neboť byla skryta za stávající SDK přízdívkou</p> <p>2) V PD je označena instalační šachta o rozměru 1000/700 mm a sprchový kout 1200/900 mm.</p> <p>3) V PD je odvětrání řešeno zachováním původních VZT rozvodů.</p> <p>4) PD uvádí příčky z vysokotlakového laminátu HPL</p> |                                                          |                                    |           |                  |          |
| <u>Navrhované řešení:</u>   |                                                          |                                    |           |                  |          |
| <p>1) Nika bude zazděna do líce stávajícího zdiva, bude použit materiál YTONG tl. 5 cm</p> <p>2) Vzhledem k tomu že rozměr stávající instalační šachty je odlišný, zhotovitel navrhuje dodat menší sprchovou vaničku a zástěnu a to nově o rozměru 1000/900 mm.</p> <p>3) Pro dosažení lepší cirkulace vzduchu zhotovitel navrhuje umístit do spodní části dveří větrací protipožární mřížku</p> <p>4) Zhotovitel navrhuje změnu materiálu nově na panel DTD s oboustranně melaminovaným povrchem, tl panelu, melamin tl.0,3 mm + DTD deska 30 mm</p>   |                                                          |                                    |           |                  |          |
| <u>Důvod změny:</u>   |                                                          |                                    |           |                  |          |
| záměr objednatele   | chyba v PD                                               | chyba zhotovitele                  | vyšší moc | jiné okolnosti X |          |

**Zhotovitel:**

Zhotovitel navrhuje změny přijmout. Změny nebudou mít vliv na kvalitu díla a nadále bude dílo splňovat ČSN. Zhotovitel dále prohlašuje, že navržené změny nebudou mít vliv na cenu díla a ni na termín dokončení díla.



**TANOVÁ SERVICE a.s.**  
Antala Staška 2027/77  
Praha 4 – Krč, 140 00

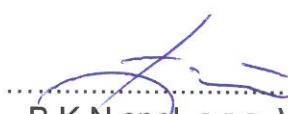
IČ: 04087488

DIČ: CZ04087488

**TANOVÁ SERVICE a.s.,**  
Stanislav Ježek

**Autorský dozor projektanta stavby**

Materiálové a dispoziční změny uvedené ve změnovém listu č. 2 nemění zásadním způsobem navržené parametry díla a je možné je realizovat. Výměry odpovídají skutečnosti a jednotkové ceny jsou v souladu se smlouvou o dílo č. U-109-00/17.

  
B K N spol. s r.o. Vysoké Mýto  
Ing. Jiří Fišer - HIP

**Přílohy :**

- Oceněný soupis prací s výkazem výměr

**Cena víceprací bez DPH:**

+ 15 444, 68 Kč

**Cena méněprací bez DPH:**

- 15 444,39 Kč

**Výsledná cena změny bez DPH :**

+ 0,29 Kč

**Nově sjednaná lhůta dokončení díla:**

Lhůta pro provedení díla se nemění.

Veškeré práce budou splňovat podmínky smlouvy o dílo a budou provedeny ve stejné úrovni co do jakosti materiálů, provedení apod. tak, jak požaduje nebo předpokládá Dokumentace zakázky pro celé dílo.

**Podpis zástupce zhotovitele:**

**TANOVÁ  
SERVICE**

**TANOVÁ SERVICE a.s.**  
Antala Staška 2027/77  
Praha 4 – Krč, 140 00  
IČ: 04087488  
DIČ: CZ04087488

**Datum: 14.6. 2017****Podpis zástupce objednatele:****Datum: 14.6. 2017**

## Položkový rozpočet stavby

**Stavba:** 21-352 VUZ Dědina - rekonstrukce sociálních zařízení a vstupního schodiště  
**Objekt:** 02 Méně a vícepráce  
**Rozpočet:** 02 Změna č.2

**Objednatel:** Armádní Servisní, příspěvková organizace IČ: 60460580  
 Podbabská 1589/1 DIČ: CZ60460580  
 16000 Praha-Dejvice

**Zhotovitel:** TANOVA SERVICE a.s. IČ: 04087488  
 Antala Staška 2027/77 DIČ: CZ04087488  
 14000 Praha-Krč

Vypracoval:

| Rozpis ceny      |  |  | Celkem      |
|------------------|--|--|-------------|
| HSV              |  |  | 0,29        |
| PSV              |  |  | 0,00        |
| MON              |  |  | 0,00        |
| Vedlejší náklady |  |  | 0,00        |
| Ostatní náklady  |  |  | 0,00        |
| <b>Celkem</b>    |  |  | <b>0,29</b> |

### Rekapitulace daní

|                         |      |          |
|-------------------------|------|----------|
| Základ pro sníženou DPH | 15 % | 0,29 CZK |
| Snížená DPH             | 15 % | 0,04 CZK |
| Základ pro základní DPH | 21 % | 0,00 CZK |
| Základní DPH            | 21 % | 0,00 CZK |

**Cena celkem s DPH** **0,33 CZK**

v PRAZE

dne

14.6.2017



**TANOVA SERVICE a.s.**  
 Antala Staška 2027/77  
 Praha 4 - Krč, 140 00  
 IČ: 04087488  
 DIČ: CZ04087488

Za zhotovitele

*(Signature)*

Za objednatele

## Rekapitulace dílů

| Číslo       | Název             | Typ dílu |  |  | Celkem     | %          |
|-------------|-------------------|----------|--|--|------------|------------|
| 1SP         | Sanitární přičky  | HSV      |  |  | -15 444,39 | -5 325 652 |
| 2VZ         | Vanička a zástěna | HSV      |  |  | 2 444,68   | 842 993    |
| 64          | Výplně otvorů     | HSV      |  |  | 13 000,00  | 4 482 759  |
| Cena celkem |                   |          |  |  | 0,29       | 100        |

# Položkový rozpočet

|    |        |                                                                     |
|----|--------|---------------------------------------------------------------------|
| S: | 21-352 | VUZ Dědina - rekonstrukce sociálních zařízení a vstupního schodiště |
| O: | 02     | Méně a vícepráce                                                    |
| R: | 02     | Změna č.2                                                           |

| P.č. | Číslo položky | Název položky   | MJ     | množství   | cena / MJ | Celkem      |
|------|---------------|---|--------|------------|-----------|-------------|
| Díl: | 1SP           | Sanitární příčky   |        |            |           | -15 444,39  |
| 1    | 766211R01     | Ozn.X11 Dělicí WC příčky,vysokotlaký laminát,tl.min.12mm,stavitelné nohy,vč.dveří- kompletní D+M                               | m2     | -64,52100  | 3 656,00  | -235 888,78 |
| 2    | 766211R02     | Dělicí WC příčky   | m2     | 64,52100   | 3 419,00  | 220 597,30  |
| 3    | 998766201     | Přesun hmot pro truhlářské konstr., výšky do 6 m                                                                               | %      | -152,91480 | 1,00      | -152,91     |
| Díl: | 2VZ           | Vanička a zástěna   |        |            |           | 2 444,68    |
| 4    | 01VZ          | Sprchové dveře posuvné třídlíné TOPS3, šířky 1000 mm, bezpečnostní sklo durlux                                                 | kus    | 1,00000    | 9 804,00  | 9 804,00    |
| 5    | 02VZ          | Sprchová vanička litý mramor, 1000x1000 mm + stavitelné nožičky, krycí panel                                                   | ks     | 1,00000    | 8 084,00  | 8 084,00    |
| 6    | 346272111     | Přizdivky ochranné tl 50 mm z pórobetonových přesných příčkovek Ytona objemové hmotnosti 500 ka/m3                             | m2     | 1,60000    | 497,00    | 795,20      |
| 7    | 554840101X2   | Sprchové dveře posuvné třídlíné, šířka 900 mm + 300 mm pevný díl, neprůhledné bezpečnostní sklo, vše, odolné vodnímu kamení S1 | soubor | -1,00000   | 10 504,00 | -10 504,00  |
| 8    | 64293856X0    | Sprchová vanička keramická obdélníková (900x1200) mm montážní výška 30 mm + stavitelné nožičky cca, (75 až 105) mm S1          | kus    | -1,00000   | 5 772,00  | -5 772,00   |
| 9    | 998725201     | Přesun hmot pro zařizovací předměty, výšky do 6 m                                                                              | %      | 24,07200   | 1,00      | 24,07       |
| 10   | 998017001     | Přesun omezen mechaniz budova v-6m                                                                                             | t      | 0,02540    | 528,00    | 13,41       |
| Díl: | 64            | Výplně otvorů   |        |            |           | 13 000,00   |
| 11   | 64-01         | D+M protipožární mřížky 400x100 mm vstupních dveří                                                                             | ks     | 3,00000    | 4 000,00  | 12 000,00   |
| 12   | 64-02         | D+M mřížka větrací plastová bílá                                                                                               | kus    | 2,00000    | 500,00    | 1 000,00    |

**OZNÁMENÍ ZMĚNY**

OZ č. 2

**Název akce: VUZ Dědina – rekonstrukce sociálního zařízení a vstupního schodiště****Předmět změny: Materiálová a dispoziční změna**

Zhotovitel: TANOVA SERVICE a.s., Antala Staška 2077/77, 140 00 Praha

Objednatel: Armádní Servisní, příspěvková organizace

Datum: 29.5.2017

Způsob odeslání / předání

e-mailem

**Odkazy:****Popis****PD - výkres****Fotodokumentace stávajícího stavu**Popis stávajícího stavu:

- 1) Místnost 112a- při bouracích pracích byla zjištěna nika o rozměrech 2000/800 mm, která se nacházela za demontovanou SDK konstrukcí.
- 2) Místnost 112a – byla zjištěna jiná šíře stávající instalační šachty a to nově na 900 mm, z tohoto důvodu, nelze instalovat sprchový kout o rozměrech 1200/900 mm.
- 3) Z důvodu zlepšení cirkulace vnitřního vzduchu v prostorech rekonstruovaných sociálních zařízení bylo rozhodnuto o instalaci provětrávacích mřížek do dveřních křídel u dveří z chodby do předsíně. Instalované mřížky musí splňovat požadavek na požární odolnost dle PBŘ.
- 4) Změna materiálu instalačních příček

Projektové řešení:

- 1) Nika nebyla v PD označena, neboť byla skryta za stávající SDK přízdívkou
- 2) V PD je označena instalační šachta o rozměru 1000/700 mm a sprchový kout 1200/900 mm.
- 3) V PD je odvětrání řešeno zachováním původních VZT rozvodů.
- 4) PD uvádí příčky z vysokotlakového laminátu HPL

Navrhované řešení:

- 1) Nika bude zazděna do líce stávajícího zdiva, bude použit materiál YTONG tl. 5 cm
- 2) Vzhledem k tomu že rozměr stávající instalační šachty je odlišný, zhotovitel navrhuje dodat menší sprchovou vaničku a zástěnu a to nově o rozměru 1000/900 mm.
- 3) Pro dosažení lepší cirkulace vzduchu zhotovitel navrhuje umístit do spodní části dveří větrací protipožární mřížku
- 4) Zhotovitel navrhuje změnu materiálu nově na panel DTD s oboustranně melaminovaným povrchem, tl panelu, melamin tl.0,3 mm + DTD deska 30 mm

**Důvod změny:**

záměr objednatele

chyba v PD

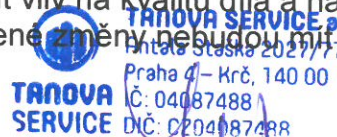
chyba zhotovitele

vyšší moc

jiné okolnosti X

Oznámení vydává: **zhotovitel**

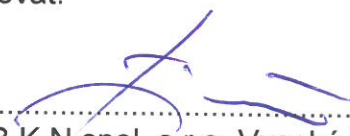
Zhotovitel navrhuje změny přijmout. Změny nebudou mít vliv na kvalitu díla a nadále bude dílo splňovat ČSN. Zhotovitel dále prohlašuje, že navržené změny nebudou mít vliv na cenu díla a ni na termín dokončení díla.

  
TANOVA SERVICE a.s.  
Praha 4 - Krč, 140 00  
IČ: 04087488  
DIČ: C204087488

.....  
TANOVA SERVICE a.s.,  
Stanislav Ježek

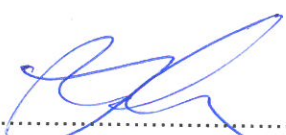
**Stanovisko autorského dozoru projektanta:**

Materiálové a dispoziční změny uvedené ve změnovém listu č.2 nemění zásadním způsobem navržené parametry díla a je možné je realizovat.

  
.....  
B K N spol. s r.o. Vysoké Mýto  
Ing. Jiří Fišer - HIP

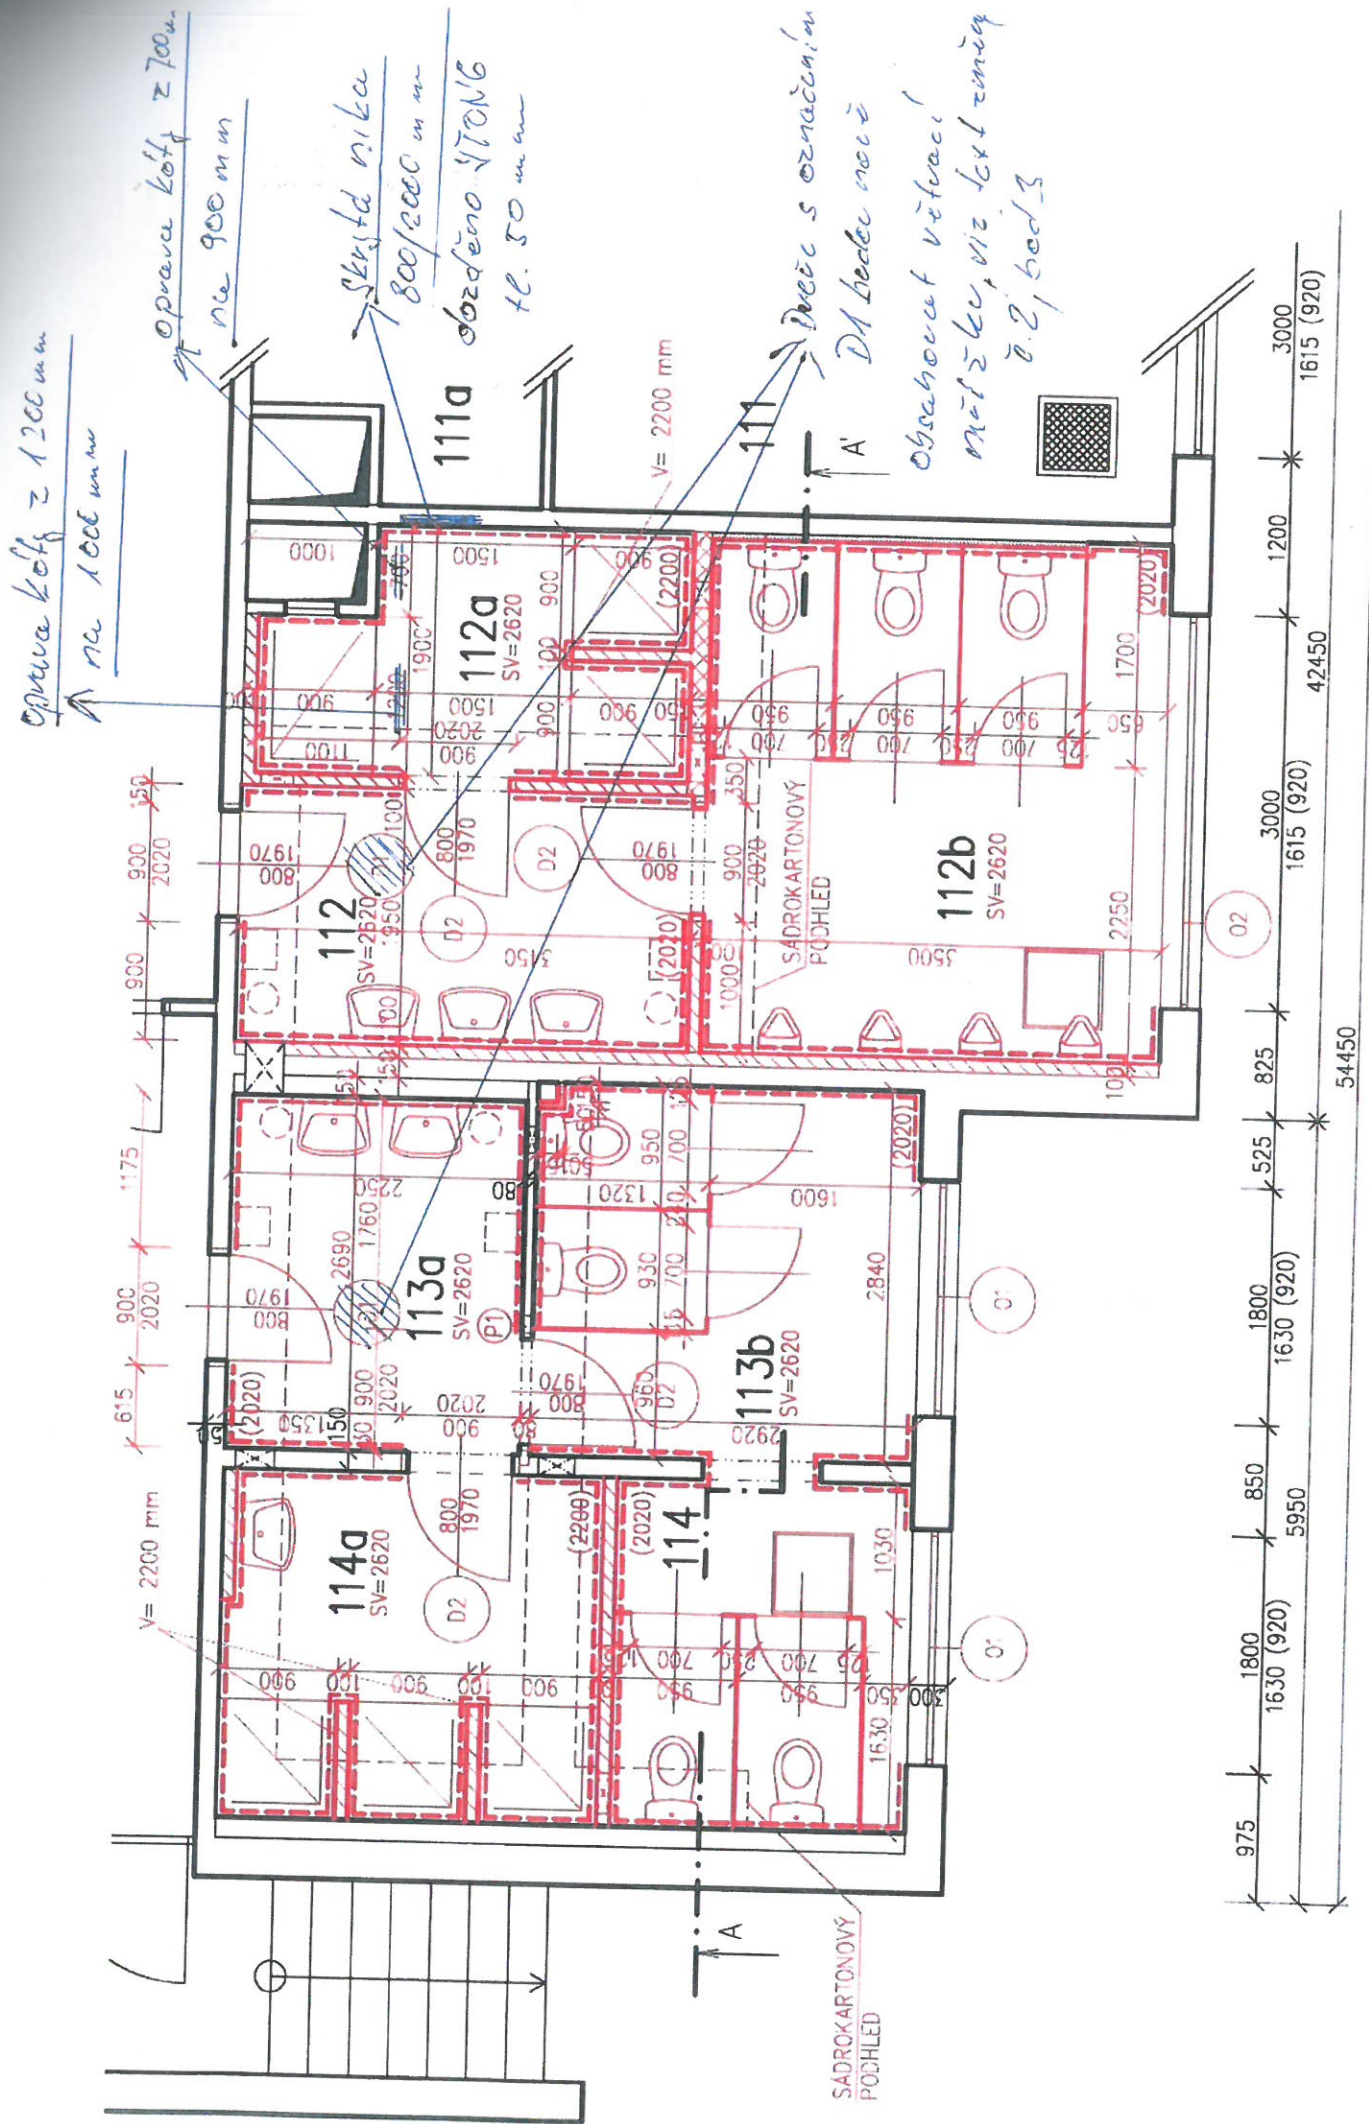
**Stanovisko TDI, objednatele stavby:**

Souhlasím s navrženým řešením. Zhotovitel připraví na oznámené změny soupis stavební prací včetně výkazu výměr v souladu se SOD U-109-00/17.

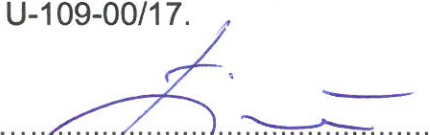
  
.....  
Ing. Roman Pšcolka

Poznámky:

# 1. - PŮDORYS 1NP - NOVÝ STAV





| ZMĚNOVÝ LIST   |                                                          |                                                                         | ZL č. 3   |                  |  |                   |            |                   |           |                  |  |
|---|----------------------------------------------------------|-------------------------------------------------------------------------|-----------|------------------|--|-------------------|------------|-------------------|-----------|------------------|--|
| Název akce: <b>VUZ Dědina – rekonstrukce sociálních zařízení a vstupního schodiště</b>   |                                                          |                                                                         |           |                  |  |                   |            |                   |           |                  |  |
| <b>Předmět změny: Vytápění</b>   |                                                          |                                                                         |           |                  |  |                   |            |                   |           |                  |  |
| Zhotovitel:   | TANOVA SERVICE a.s., Antala Staška 2077/77, 140 00 Praha |                                                                         |           |                  |  |                   |            |                   |           |                  |  |
| Objednatel:   | Armádní Servisní, příspěvková organizace                 | Datum: 14.6. 2017                                                       |           |                  |  |                   |            |                   |           |                  |  |
| Způsob odeslání / předání   | poštou                                                   | e-mailem                                                                | faxem     | osobně X         |  |                   |            |                   |           |                  |  |
| Odkazy na specifikaci:<br>na rozpočtové podklady:   |                                                          | Oznámení změny č. 1 včetně příloh<br>Položkový rozpočet s výkazem výměr |           |                  |  |                   |            |                   |           |                  |  |
| <p><u>Popis stávajícího stavu:</u><br/>Místnost 114 - Při výměně dvou kusů ventilů na stávajících stoupačkách rozvodu UT dle PD, bylo při jejich demontáži zjištěno, že přírodní potrubí je značně zasaženo korozí a hrozí havarijní stav.</p> <p><u>Projektové řešení:</u><br/>Místnost 114 – projektové řešení nemohlo předpokládat nalezený stav potrubí, neboť bylo skryto pod podlahou.</p> <p><u>Navrhované řešení:</u><br/>1) Místnost 114 – zhotovitel navrhuje výměnu stávajícího rozvodu potrubí a to v délce 1,5 m, včetně nové izolace a nátěru potrubí.</p> |                                                          |                                                                         |           |                  |  |                   |            |                   |           |                  |  |
| <p>Důvod změny:</p> <table border="1"> <tr> <td>záměr objednatele</td> <td>chyba v PD</td> <td>chyba zhotovitele</td> <td>vyšší moc</td> <td colspan="2">jiné okolnosti X</td> </tr> </table>   |                                                          |                                                                         |           |                  |  | záměr objednatele | chyba v PD | chyba zhotovitele | vyšší moc | jiné okolnosti X |  |
| záměr objednatele   | chyba v PD                                               | chyba zhotovitele                                                       | vyšší moc | jiné okolnosti X |  |                   |            |                   |           |                  |  |
| <p><b>Zhotovitel:</b></p> <p>Zhotovitel doporučuje změnu přijmout a do budoucna tak zamezit možnému havarijnímu stavu. Změna nebude mít vliv na termín dokončení díla.</p> <div style="text-align: right;">  <p><b>TANOVÁ SERVICE a.s.</b><br/>Antala Staška 2077/77<br/>Praha 4 – Krč, 140 00<br/>IČ: 04087488<br/>DIČ: CZ04087488</p> <p>.....<br/>TANOVÁ SERVICE a.s.,<br/>Stanislav Ježek</p> </div>                                                                             |                                                          |                                                                         |           |                  |  |                   |            |                   |           |                  |  |
| <p><b>Autorský dozor projektanta stavby</b></p> <p>AD souhlasí s navrženým řešením výměny potrubí ÚT. Výměry odpovídají skutečnosti a jednotkové ceny jsou v souladu se smlouvou o dílo č. U-109-00/17.</p> <div style="text-align: right;">  <p>.....<br/>B K N spol. s r.o. Vysoké Mýto<br/>Ing. Jiří Fišer - HIP</p> </div>   |                                                          |                                                                         |           |                  |  |                   |            |                   |           |                  |  |

**Přílohy :**

- Oceněný soupis prací s výkazem výměr

Cena víceprací bez DPH:

+ 6 979,19Kč

Cena méněprací bez DPH:

0 Kč

Výsledná cena změny bez DPH :

**+ 6 979,19 Kč**

Nově sjednaná lhůta dokončení díla:

Lhůta pro provedení díla se nemění.

Veškeré práce budou splňovat podmínky smlouvy o dílo a budou provedeny ve stejné úrovni co do jakosti materiálů, provedení apod. tak, jak požaduje nebo předpokládá Dokumentace zakázky pro celé dílo.

Podpis zástupce zhotovitele:



**TANOMA SERVICE s.r.o.**  
Antala Staška 2027/77  
Praha 4 – Krč, 140 00  
IČ: 04087488  
DIČ: CZ04087488

Datum: 14.6. 2017

Podpis zástupce objednatele:

Datum: 14.6. 2017

## Položkový rozpočet stavby

|   |                                                 |                                                                            |                        |
|---|-------------------------------------------------|----------------------------------------------------------------------------|------------------------|
| Stavba:   | <b>21-352</b>                                   | <b>VUZ Dědina - rekonstrukce sociálních zařízení a vstupního schodiště</b> |                        |
| Objekt:   | <b>02</b>                                       | <b>Méně a vícepráce</b>                                                    |                        |
| Rozpočet:   | <b>3</b>                                        | <b>Změna č.3 - UT</b>                                                      |                        |
| Objednatel:   | <b>Armádní Servisní, příspěvková organizace</b> |                                                                            | <b>IČ: 60460580</b>    |
|   | <b>Podbabská 1589/1</b>                         |                                                                            | <b>DIČ: CZ60460580</b> |
|   | <b>16000 Praha-Dejvice</b>                      |                                                                            |                        |
| Zhotovitel:   | <b>TANOVA SERVICE a.s.</b>                      |                                                                            | <b>IČ: 04087488</b>    |
|   | <b>Antala Staška 2027/77</b>                    |                                                                            | <b>DIČ: CZ04087488</b> |
|   | <b>14000 Praha-Krč</b>                          |                                                                            |                        |
| Vypracoval:   |                                                 |                                                                            |                        |
| Rozpis ceny   |                                                 |                                                                            |                        |
| HSV   |                                                 |                                                                            | Celkem<br>4 060,79     |
| PSV   |                                                 |                                                                            | 2 918,40               |
| MON   |                                                 |                                                                            | 0,00                   |
| Vedlejší náklady   |                                                 |                                                                            | 0,00                   |
| Ostatní náklady   |                                                 |                                                                            | 0,00                   |
| <b>Celkem</b>   |                                                 |                                                                            | <b>6 979,19</b>        |
| Rekapitulace daní   |                                                 |                                                                            |                        |
| Základ pro sníženou DPH   | <b>15 %</b>                                     |                                                                            | <b>6 979,19 CZK</b>    |
| Snížená DPH   | <b>15 %</b>                                     |                                                                            | <b>1 046,88 CZK</b>    |
| Základ pro základní DPH   | <b>21 %</b>                                     |                                                                            | <b>0,00 CZK</b>        |
| Základní DPH   | <b>21 %</b>                                     |                                                                            | <b>0,00 CZK</b>        |
| <b>Cena celkem s DPH</b>   |                                                 |                                                                            | <b>8 026,07 CZK</b>    |
| <div style="display: flex; justify-content: space-between; align-items: flex-end;"> <div style="width: 45%;"> <p>v <u>PRAZE</u></p> <div style="display: flex; align-items: center;">  <div> <p><b>TANOVÁ SERVICE a.s.</b></p> <p>Antala Staška 2027/77</p> <p>Praha 4 – Krč, 140 00</p> <p>IČ: 04087488</p> <p>DIČ: CZ04087488</p> </div> </div> <p>_____<br/>Za zhotovitele</p> </div> <div style="width: 45%; text-align: center;"> <p>dne <u>14.6.2017</u></p> <br/><br/> <p>_____<br/>Za objednatele</p> </div> </div> |                                                 |                                                                            |                        |

## Rekapitulace dílů

| Číslo       | Název                                      | Typ dílu |  |  | Celkem   | %   |
|-------------|--------------------------------------------|----------|--|--|----------|-----|
| 4           | Vodorovné konstrukce                       | HSV      |  |  | 1 056,00 | 15  |
| 6           | Úpravy povrchů, podlahy a osazování výplní | HSV      |  |  | 694,82   | 10  |
| 9           | Ostatní konstrukce a práce-bourání         | HSV      |  |  | 557,83   | 8   |
| 997         | Přesun sutě                                | HSV      |  |  | 380,51   | 5   |
| 998         | Přesun hmot                                | HSV      |  |  | 316,63   | 5   |
| N01         | HZS                                        | HSV      |  |  | 1 055,00 | 15  |
| 733         | Ústřední vytápění - potrubí                | PSV      |  |  | 2 819,40 | 40  |
| 783         | Dokončovací práce - nátěry                 | PSV      |  |  | 99,00    | 1   |
| Cena celkem |                                            |          |  |  | 6 979,19 | 100 |

## Položkový rozpočet

|    |        |                                                                     |
|----|--------|---------------------------------------------------------------------|
| S: | 21-352 | VUZ Dědina - rekonstrukce sociálních zařízení a vstupního schodiště |
| O: | 02     | Méně a vícepráce                                                    |
| R: | 3      | Změna č.3 - UT                                                      |

| P.č. | Číslo položky | Název položky   | MJ  | množství  | cena / MJ | Celkem   |
|------|---------------|---|-----|-----------|-----------|----------|
| Díl: | 4             | Vodorovné konstrukce   |     |           |           | 1 056,00 |
| 1    | 411121232     | Montáž prefabrikovaných ŽB stropů ze stropních desek dl do 1800 mm   | kus | 2,00000   | 269,00    | 538,00   |
| 2    | 59341224      | deska stropní plná PZD 28/10 119x29x9 cm   | kus | 2,00000   | 259,00    | 518,00   |
| Díl: | 6             | Úpravy povrchů, podlahy a osazování výplní   |     |           |           | 694,82   |
| 3    | 631311116     | Mazanina tl do 80 mm z betonu prostého bez zvýšených nároků na prostředí tř. C 25/30<br>Celkem dvě vrstvy po 8 cm, celková výška 16 cm beton+9 cm PZD=25 cm : 1.4*0.7*0.08*2                                                                       | m3  | 0,15680   | 3 156,00  | 494,86   |
| 4    | 631319171     | Příplatek k mazanině tl do 80 mm za stržení povrchu spodní vrstvy před vložením výztuže   | m3  | 0,15680   | 211,00    | 33,08    |
| 5    | 632451031     | Vyrovňovací potěr tl do 20 mm z MC 15 provedený v ploše   | m2  | 1,12000   | 149,00    | 166,88   |
| Díl: | 9             | Ostatní konstrukce a práce-bourání   |     |           |           | 557,83   |
| 6    | 963012510     | Bourání stropů z ŽB desek š do 300 mm tl do 140 mm<br>vybourání původní PZD desky 1400/500/150 : 1.4*0.5*0.15   | m3  | 0,10500   | 2 633,00  | 276,47   |
| 7    | 965042121     | Bourání podkladů pod dlažby nebo mazanin betonových nebo z litého asfaltu tl do 100 mm pl do 1 m2<br>vybourání mazaniny kolem ventilů a nad PZD stropem : 1.4*0.7*0.1                                                                              | m3  | 0,09800   | 2 392,00  | 234,42   |
| 8    | 965049111     | Příplatek k bourání betonových mazanin za bourání mazanin se svařovanou sítí tl do 100 mm   | m3  | 0,09800   | 479,00    | 46,94    |
| Díl: | 997           | Přesun sutě   |     |           |           | 380,51   |
| 9    | 997013151     | Vnitrostaveništní doprava suti a vybouraných hmot pro budovy v do 6 m s omezením mechanizace   | t   | 0,44041   | 288,00    | 126,84   |
| 10   | 997013501     | Odvoz suti a vybouraných hmot na skládku nebo meziskládku do 1 km se složením   | t   | 0,44041   | 192,00    | 84,56    |
| 11   | 997013509     | Příplatek k odvozu suti a vybouraných hmot na skládku ZKD 1 km přes 1 km   | t   | 0,44041   | 10,00     | 4,40     |
| 12   | 997013831     | Poplatek za uložení stavebního směsného odpadu na skládce (skládkovné)   | t   | 0,44041   | 374,00    | 164,71   |
| Díl: | 998           | Přesun hmot   |     |           |           | 316,63   |
| 13   | 998017001     | Přesun hmot s omezením mechanizace pro budovy v do 6 m   | t   | 0,59968   | 528,00    | 316,63   |
| Díl: | N01           | HZS   |     |           |           | 1 055,00 |
| 14   | 001           | Stavební přípomocce, dozdivky, bourání prostupů a ostatní stavební práce a konstrukce nutné k řádnému, dokončení díla<br>Překání prostupu pod betonou zdí pro obnažení potrubí : 3<br>Podbednění otvoru kolem ventilů pro dobetonování podlahy : 2 | hod | 5,00000   | 211,00    | 1 055,00 |
| Díl: | 733           | Ústřední vytápění - potrubí   |     |           |           | 2 819,40 |
| 15   | 733111108     | Potrubí ocelové závitové bezešvé běžné nízkotlaké DN 50   | m   | 3,00000   | 481,00    | 1 443,00 |
| 16   | 733190107     | Zkouška těsnosti potrubí ocelové závitové do DN 40   | m   | 3,00000   | 61,00     | 183,00   |
| 17   | 998733201     | Přesun hmot procentní pro rozvody potrubí v objektech v do 6 m   | %   | 268,70000 | 2,00      | 537,40   |
| 18   | 733191925     | dopojení na potrubí ocelové závitové DN 50   | kus | 2,00000   | 328,00    | 656,00   |
| Díl: | 783           | Dokončovací práce - natěry   |     |           |           | 99,00    |
| 19   | 783424240     | Natěr potrubí -50 synt 1x em 1x +zn   | M   | 3,00000   | 33,00     | 99,00    |

**OZNÁMENÍ ZMĚNY**

OZ č. 3

**Název akce: VUZ Dědina – rekonstrukce sociálního zařízení a vstupního schodiště****Předmět změny: Vytápění**

Zhotovitel: TANOVA SERVICE a.s., Antala Staška 2077/77, 140 00 Praha

Objednatel: Armádní Servisní, příspěvková organizace

Datum: 29.5.2017

Způsob odeslání / předání

e-mailem

**Odkazy:****Popis****PD - výkres****Fotodokumentace stávajícího stavu**Popis stávajícího stavu:

Místnost 114 - Při výměně dvou kusů ventilů na stávajících stoupačkách rozvodu UT dle PD, bylo při jejich demontáži zjištěno, že přírodní potrubí je značně zasaženo korozí a hrozí havarijní stav.

Projektové řešení:

Místnost 114 – projektové řešení nemohlo předpokládat nalezený stav potrubí, neboť bylo skryto pod podlahou.

Navrhované řešení:

Místnost 114 – zhotovitel navrhuje výměnu stávajícího rozvodu potrubí a to v délce 1,5 m, včetně nové izolace a nátěru potrubí.

**Důvod změny:**

záměr objednatele

chyba v PD

chyba zhotovitele

vyšší moc

jiné okolnosti X

**Oznámení vydává: zhotovitel**

Zhotovitel doporučuje změnu přijmout a do budoucna tak zamezit možnému havarijnímu stavu. Změna nebude mít vliv na termín dokončení díla.

**TANOVA SERVICE a.s.**

Antala Staška 2077/77

Praha 4 – Krč, 140 00

**TANOVA  
SERVICE**

IČ: 04087488

DIČ: CZ04087488

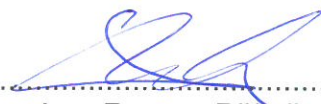
TANOVA SERVICE a.s.,  
Stanislav Ježek**Stanovisko autorského dozoru projektanta:**

AD souhlasí s navrženým řešením výměny potrubí ÚT.

B K N spol. s r.o. Vysoké Mýto  
Ing. Jiří Fišer - HIP

**Stanovisko TDI, objednatele stavby:**

Souhlasím s navrženým řešením. Zhotovitel připraví na oznámené změny soupis stavební prací včetně výkazu výměr v souladu se SOD U-109-00/17.



Ing. Roman Pšcolka.

Poznámky:





## ZMĚNOVÝ LIST

ZL č. 4

Název akce: **VUZ Dědina – rekonstrukce sociálních zařízení a vstupního schodiště****Předmět změny: VZT + elektroinstalace**

|             |                                                          |  |  |  |
|-------------|----------------------------------------------------------|--|--|--|
| Zhotovitel: | TANOVA SERVICE a.s., Antala Staška 2077/77, 140 00 Praha |  |  |  |
|-------------|----------------------------------------------------------|--|--|--|

|             |                                          |                   |
|-------------|------------------------------------------|-------------------|
| Objednatel: | Armádní Servisní, příspěvková organizace | Datum: 14.6. 2017 |
|-------------|------------------------------------------|-------------------|

|                           |        |          |       |          |
|---------------------------|--------|----------|-------|----------|
| Způsob odeslání / předání | poštou | e-mailem | faxem | osobně X |
|---------------------------|--------|----------|-------|----------|

|                                                   |                                    |
|---------------------------------------------------|------------------------------------|
| Odkazy na specifikaci:<br>na rozpočtové podklady: | Oznámení změny č. 1 včetně příloh  |
|                                                   | Položkový rozpočet s výkazem výměr |

Popis stávajícího stavu:

Blok 5.1. systém VZT – zhotovitel zjistil nefunkčnost systému VZT, který má zajišťovat odtažení par a pachů z rekonstruovaných sociálů, také bylo zjištěno, že původní ovládání VZT systému není přítomno. Průzkumem systému bylo zjištěno, že motor VZT, který se nachází na střeše objektu, není ovládán ze spodních doposud nerekonstruovaných pater a v těchto patrech není napojeno ovládání. Dále bylo zjištěno, že motor je napojen na impulsní spínač, avšak všechny ostatní jsou napojeny na časový spínač.

Blok 5.2. systém VZT – zhotovitel provedl průzkum funkčnosti VZT systému a jeho ovládání. Průzkumem bylo zjištěno, že motor VZT je nastaven na časový spínač s malým časovým posunem, dále bylo zjištěno, že stávající tlačítko ovládání VZT v místnosti č.163 se musí zrušit a nová čidla se musí přímo napojit na ovládání motoru.

Projektové řešení:

PD uvádí napojení ovládání čidel VZT na stávající okruh ovládání a to jak v bloku 5.1., tak i v bloku 5.2.

Navrhované řešení:

Zhotovitel navrhuje v bloku 5.1. opravu ovládání VZT systému ve všech nefunkčních patrech zapojením ovládacích tlačítek VZT. Dále potom ze 2.n.p. stáhnout ovládací kabel do přízemí instalační šachtou a propojit tak nová čidla se stávajícím ovládacím okruhem. Impulsní spínač motoru poté vyměnit za časový, tak aby odpovídal ostatním VZT rozvodům v objektu.

Blok 5.2. – nastavení motoru VZT na maximální možnou délku, dále propojení stávající ovládání s novými čidly. Propojení se umístí do výšky 2100 mm vedle pisoáru a osadí se revizní dvířka 150/150 mm, pro možnost budoucího přístupu.

Důvod změny:

|                   |            |                   |           |                  |
|-------------------|------------|-------------------|-----------|------------------|
| záměr objednatele | chyba v PD | chyba zhotovitele | vyšší moc | jiné okolnosti X |
|-------------------|------------|-------------------|-----------|------------------|

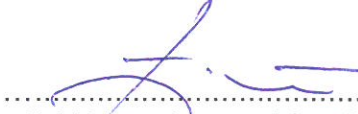
**Zhotovitel:**

Zhotovitel doporučuje změnu přijmout. Změna zajistí funkčnost celého systému VZT v bloku 5.1. a v bloku 5.2. zvýší komfort užívání. Zhotovitel dále prohlašuje, že změna nebude mít vliv na termín dokončení díla.

 **TANOVA SERVICE s.r.o.**  
Antala Staška 2027/77  
Praha 4 – Krč, 140 00  
IČ: 04087488  
DIČ: CZ04087488  
.....  
**TANOVA SERVICE a.s.,**  
Stanislav Ježek

**Autorský dozor projektanta stavby**

AD souhlasí s navrhovaným řešením pro posílení účinnosti VZT odvětrání. Výměry odpovídají skutečnosti a jednotkové ceny jsou v souladu se smlouvou o dílo č. U-109-00/17.

  
.....  
**B K N spol. s r.o. Vysoké Mýto**  
Ing. Jiří Fišer - HIP

**Přílohy :**

- Oceněný soupis prací s výkazem výměr

**Cena víceprací bez DPH:**

+ 47 806,22 Kč

**Cena méněprací bez DPH:**

0 Kč

**Výsledná cena změny bez DPH :**

**+ 47 806,22 Kč**

**Nově sjednaná lhůta dokončení díla:**

Lhůta pro provedení díla se nemění.

Veškeré práce budou splňovat podmínky smlouvy o dílo a budou provedeny ve stejné úrovni co do jakosti materiálů, provedení apod. tak, jak požaduje nebo předpokládá Dokumentace zakázky pro celé dílo.

**Podpis zástupce zhotovitele:**

 **TANOVA SERVICE s.r.o.**  
Antala Staška 2027/77  
Praha 4 – Krč, 140 00  
IČ: 04087488  
DIČ: CZ04087488

**Datum: 14.6. 2017****Podpis zástupce objednatele:****Datum: 14.6. 2017**

## Položkový rozpočet stavby

|   |                                                                                   |                         |                        |
|---|-----------------------------------------------------------------------------------|-------------------------|------------------------|
| Stavba:   | <b>21-352 VUZ Dědina - rekonstrukce sociálních zařízení a vstupního schodiště</b> |                         |                        |
| Objekt:   | <b>02</b>                                                                         | <b>Méně a vícepráce</b> |                        |
| Rozpočet:   | <b>04</b>                                                                         | <b>Změna č.4 - VZT</b>  |                        |
| Objednatel:   | <b>Armádní Servisní, příspěvková organizace</b>                                   |                         | <b>IČ: 60460580</b>    |
|   | <b>Podbabská 1589/1</b>                                                           |                         | <b>DIČ: CZ60460580</b> |
|   | <b>16000 Praha-Dejvice</b>                                                        |                         |                        |
| Zhotovitel:   | <b>TANOVA SERVICE a.s.</b>                                                        |                         | <b>IČ: 04087488</b>    |
|   | <b>Antala Staška 2027/77</b>                                                      |                         | <b>DIČ: CZ04087488</b> |
|   | <b>14000 Praha-Krč</b>                                                            |                         |                        |
| Vypracoval:   |                                                                                   |                         |                        |
| Rozpis ceny   |                                                                                   |                         | Celkem                 |
| HSV   |                                                                                   |                         | 29 224,57              |
| PSV   |                                                                                   |                         | 18 581,65              |
| MON   |                                                                                   |                         | 0,00                   |
| Vedlejší náklady   |                                                                                   |                         | 0,00                   |
| Ostatní náklady   |                                                                                   |                         | 0,00                   |
| <b>Celkem</b>   |                                                                                   |                         | <b>47 806,22</b>       |
| Rekapitulace daní   |                                                                                   |                         |                        |
| Základ pro sníženou DPH   | <b>15 %</b>                                                                       |                         | <b>47 806,22 CZK</b>   |
| Snížená DPH   | <b>15 %</b>                                                                       |                         | <b>7 170,93 CZK</b>    |
| Základ pro základní DPH   | <b>21 %</b>                                                                       |                         | <b>0,00 CZK</b>        |
| Základní DPH   | <b>21 %</b>                                                                       |                         | <b>0,00 CZK</b>        |
| <b>Cena celkem s DPH</b>   |                                                                                   |                         | <b>54 977,15 CZK</b>   |
| <div style="display: flex; justify-content: space-between; align-items: flex-end;"> <div style="width: 45%;"> <p>v <u>PRAZE</u> dne <u>14.6.2017</u></p> <div style="display: flex; align-items: center;">  <div> <p><b>TANOVÁ SERVICE a.s.</b><br/> Antala Staška 2027/77<br/> Praha 4 – Krč, 140 00<br/> IČ: 04087488<br/> DIČ: CZ04087488</p> </div> </div> <p style="text-align: center;">Za zhotovitele</p> </div> <div style="width: 45%; text-align: center;">  <p>_____<br/>Za objednatele</p> </div> </div> |                                                                                   |                         |                        |

## Rekapitulace dílů

| Číslo       | Název                                      | Typ dílu |  |  | Celkem    | %   |
|-------------|--------------------------------------------|----------|--|--|-----------|-----|
| _37         | Elektroinstalační materiál a montáž        | HSV      |  |  | 24 174,00 | 51  |
| _38         | Rozvaděč RS                                | HSV      |  |  | 2 274,00  | 5   |
| 3           | Svislé a kompletní konstrukce              | HSV      |  |  | 915,40    | 2   |
| 6           | Úpravy povrchů, podlahy a osazování výplní | HSV      |  |  | 325,45    | 1   |
| 9           | Ostatní konstrukce a práce-bourání         | HSV      |  |  | 1 315,90  | 3   |
| 997         | Přesun sutě                                | HSV      |  |  | 141,52    | 0   |
| 998         | Přesun hmot                                | HSV      |  |  | 78,30     | 0   |
| 725         | Zdravotechnika - zařizovací předměty       | PSV      |  |  | 1 300,00  | 3   |
| 751         | Vzduchotechnika                            | PSV      |  |  | 17 149,80 | 36  |
| 783         | Nátěry                                     | PSV      |  |  | 131,85    | 0   |
| Cena celkem |                                            |          |  |  | 47 806,22 | 100 |

## Položkový rozpočet

|    |        |                                                                     |
|----|--------|---------------------------------------------------------------------|
| S: | 21-352 | VUZ Dědina - rekonstrukce sociálních zařízení a vstupního schodiště |
| O: | 02     | Méně a vícepráce                                                    |
| R: | 04     | Změna č.4 - VZT                                                     |

| P.č. | Číslo položky | Název položky   | MJ  | množství | cena / MJ | Celkem    |
|------|---------------|---|-----|----------|-----------|-----------|
| Díl: | 37            | Elektroinstalační materiál a montáž   |     |          |           | 24 174,00 |
| 1    | 37-1          | Krabice rozbočná IP 44 včetně svorek   | kus | 3,00000  | 198,00    | 594,00    |
| 2    | 37-2          | Spínač speciální schodišťový automat, včetně dodávky spínače SA 10                                                                                           | kus | 3,00000  | 1 118,00  | 3 354,00  |
| 3    | 37-3          | Úprava pozic v rozvaděči   | kpl | 2,00000  | 368,00    | 736,00    |
| 4    | 37-4          | Zjištění příčiny nefunkčnosti VZT0-10<br>N.P., střecha, rozvaděč - blok 5.1. a 5.2.<br>Prověření celého systému 2x elektromontér po 22 hodinách práce : 11*2 | kpl | 22,00000 | 650,00    | 14 300,00 |
| 5    | 37-5          | Zapojení motoru, odzkoušení celého systému   | kpl | 1,00000  | 1 380,00  | 1 380,00  |
| 6    | 37-6          | CYKY-O 3x1,5 - uložený pevně   | m   | 34,00000 | 39,00     | 1 326,00  |
| 7    | 742991110     | Zkoušky a prohlídky rozvodných zařízení kontrola rozváděčů nn. (1 pole) silových, hmotnosti do 200, kg                                                       | ks  | 1,00000  | 2 044,00  | 2 044,00  |
| 8    | 746413150     | Ukončení kabelu do 3 x 4 mm2   | ks  | 8,00000  | 55,00     | 440,00    |
| Díl: | 38            | Rozvaděč RS   |     |          |           | 2 274,00  |
| 9    |               | Plastová rozvodnice polozapuštěná, 6 modulů,, svorkovnice PE a N + montážní, příslušenství                                                                   | ks  | 1,00000  | 725,00    | 725,00    |
| 10   |               | Jistič + chránič 10/1N/003B   | ks  | 1,00000  | 1 549,00  | 1 549,00  |
| Díl: | 3             | Svislé a kompletní konstrukce   |     |          |           | 915,40    |
| 11   | 340238235     | Zazdívka otvorů pl do 1 m2 v příčkách nebo stěnách z příčkové Ytonq tl 150 mm<br>Zazdění otvoru po montáži VZT : 0,7*2<br>-0,5*0,5                           | m2  | 1,15000  | 796,00    | 915,40    |
| Díl: | 6             | Úpravy povrchů, podlahy a osazování výplní   |     |          |           | 325,45    |
| 12   | 612131101     | Cementový postřik vnitřních stěn nanášený celoplošně ručně<br>Omitka zazděného otvoru po montáži VZT : 0,7*2<br>-0,5*0,5                                     | m2  | 1,15000  | 53,00     | 60,95     |
| 13   | 612321141     | Vápenocementová omítka štuková dvouvrstvá vnitřních stěn nanášená ručně                                                                                      | m2  | 1,15000  | 230,00    | 264,50    |
| Díl: | 9             | Ostatní konstrukce a práce-bourání   |     |          |           | 1 315,90  |
| 14   | 952901111     | Vyčištění budov bytové a občanské výstavby při výšce podlaží do 4 m                                                                                          | m2  | 13,50000 | 87,00     | 1 174,50  |
| 15   | 962031136     | Bourání příček z tvárnic nebo příčkové tl do 150 mm<br>Vybourání otvoru pro montáž VZT : 0,7*2                                                               | m2  | 1,40000  | 101,00    | 141,40    |
| Díl: | 997           | Přesun sutě   |     |          |           | 141,52    |
| 16   | 997013151     | Vnitrostaveništní doprava suti a vybouraných hmot pro budovy v do 6 m s omezením mechanizace                                                                 | t   | 0,16380  | 288,00    | 47,17     |
| 17   | 997013501     | Odvoz suti a vybouraných hmot na skládku nebo meziskládku do 1 km se složením                                                                                | t   | 0,16380  | 192,00    | 31,45     |
| 18   | 997013509     | Příplatek k odvozu suti a vybouraných hmot na skládku ZKD 1 km přes 1 km                                                                                     | t   | 0,16380  | 10,00     | 1,64      |
| 19   | 997013831     | Poplatek za uložení stavebního směsného odpadu na skládce (skládkovné)                                                                                       | t   | 0,16380  | 374,00    | 61,26     |
| Díl: | 998           | Přesun hmot   |     |          |           | 78,30     |
| 20   | 998017001     | Přesun hmot s omezením mechanizace pro budovy v do 6 m   | t   | 0,14829  | 528,00    | 78,30     |
| Díl: | 725           | Zdravotechnika - zařízení předměty   |     |          |           | 1 300,00  |
| 21   | 725980121     | Dvířka 15/15   | kus | 1,00000  | 335,00    | 335,00    |
| 22   | 725980125     | Dvířka 50/50 plechové bílé   | kus | 1,00000  | 965,00    | 965,00    |
| Díl: | 751           | Vzduchotechnika   |     |          |           | 17 149,80 |
| 23   | 1.01          | M+D Ventilátor MIXVENT TD 1300/250 včetně VBM 250 2 ks   | kpl | 1,00000  | 9 040,00  | 9 040,00  |
| 24   | 1.02          | M+D Kruhový tlumič hluku MAA 250/L=900   | kus | 1,00000  | 2 850,00  | 2 850,00  |

*Jan h*

|          |           |   |     |           |          |          |
|----------|-----------|---|-----|-----------|----------|----------|
| 25       | 1.03      | M+D Protipřiruba 200x200 - osazení na stávající potrubí VZT, včetně zakrácení stávajícího potrubí                                                 | kus | 2,00000   | 580,00   | 1 160,00 |
| 26       | 1.04      | Přechod 200x200 - průměr 250/250 s nástavcem 250/60+VN bez příruby                                                                                | kus | 2,00000   | 490,00   | 980,00   |
| 27       | 1.05      | Demontáž části potrubí a následná úprava stávajícího potrubí VZT o rozměru 200x200 pro možnost, napojení nového zařízení VZT- pozice 1.01 až 1.04 | kpl | 1,00000   | 2 350,00 | 2 350,00 |
| 28       | D.01      | Závěsy, těsnící a spojovací materiál   | kpl | 1,00000   | 600,00   | 600,00   |
| 29       | 998751201 | Přesun hmot procentní pro vzduchotechniku v objektech v do 12 m                                                                                   | %   | 169,80000 | 1,00     | 169,80   |
| Díl: 783 |           | Nátěry   |     |           |          | 131,85   |
| 30       | 783812100 | Nátěr olejový omítek stěn 2x + 1x email   | m2  | 1,15000   | 114,65   | 131,85   |




**OZNÁMENÍ ZMĚNY**

OZ č. 4

**Název akce: VUZ Dědina – rekonstrukce sociálního zařízení a vstupního schodiště****Předmět změny: VZT + elektroinstalace**

Zhotovitel:

TANOVA SERVICE a.s., Antala Staška 2077/77, 140 00  
Praha

Objednatel:

Armádní Servisní, příspěvková organizace

Datum: 29.5.2017

Způsob odeslání / předání

e-mailem

Odkazy:

Popis

PD - výkres

Popis stávajícího stavu:

Blok 5.1. systém VZT – zhotovitel zjistil nefunkčnost systému VZT, který má zajišťovat odtaž par a pachů z rekonstruovaných sociálů, také bylo zjištěno, že původní ovládání VZT systému není přítomno. Průzkumem systému bylo zjištěno, že motor VZT, který se nachází na střeše objektu, není ovládán ze spodních doposud nerekonstruovaných pater a v těchto patrech není napojeno ovládání. Dále bylo zjištěno, že motor je napojen na impulsní spínač, avšak všechny ostatní jsou napojeny na časový spínač.

Blok 5.2. systém VZT – zhotovitel provedl průzkum funkčnosti VZT systému a jeho ovládání. Průzkumem bylo zjištěno, že motor VZT je nastaven na časový spínač s malým časovým posunem, dále bylo zjištěno že stávající tlačítko ovládání VZT v místnosti č.163 se musí zrušit a nová čidla se musí přímo napojit na ovládání motoru.

Projektové řešení:

PD uvádí napojení ovládání čidel VZT na stávající okruh ovládání a to jak v bloku 5.1., tak i v bloku 5.2.

Navrhované řešení:

Zhotovitel navrhuje v bloku 5.1. opravu ovládání VZT systému ve všech nefunkčních patrech zapojením ovládacích tlačítek VZT. Dále potom ze 2.n.p. stáhnout ovládací kabel do přízemí instalační šachtou a propojit tak nová čidla se stávajícím ovládacím okruhem. Impulsní spínač motoru poté vyměnit za časový, tak aby odpovídal ostatním VZT rozvodům v objektu.

Blok 5.2. – nastavení motoru VZT na maximální možnou délku, dále propojení stávající ovládání s novými čidly. Propojení se umístí do výšky 2100 mm vedle pisoáru a osadí se revizní dvířka 150/150 mm, pro možnost budoucího přístupu.

Důvod změny:

záměr objednatele

chyba v PD

chyba zhotovitele

vyšší moc

jiné okolnosti X

Oznámení vydává: **zhotovitel**

Zhotovitel doporučuje změnu přijmout. Změna zajistí funkčnost celého systému VZT v bloku 5.1. a v bloku 5.2. zvýší komfort užívání. Zhotovitel dále prohlašuje. Že změna nebude mít vliv na termín dokončení díla.



**TANOVÁ SERVICE s.r.o.**

Antala Staška 2027/77

Praha 4 – Krč, 140 00

**TANOVÁ  
SERVICE**

IČ: 04087488

DIČ: CZ04087488

.....  
**TANOVÁ SERVICE a.s.,**  
Stanislav Ježek

**Stanovisko autorského dozoru projektanta:**

AD souhlasí s navrhovaným řešením pro posílení účinnosti VZT odvětrání.

.....  
**B K N spol. s r.o. Vysoké Mýto**  
Ing. Jiří Fišer - HIP

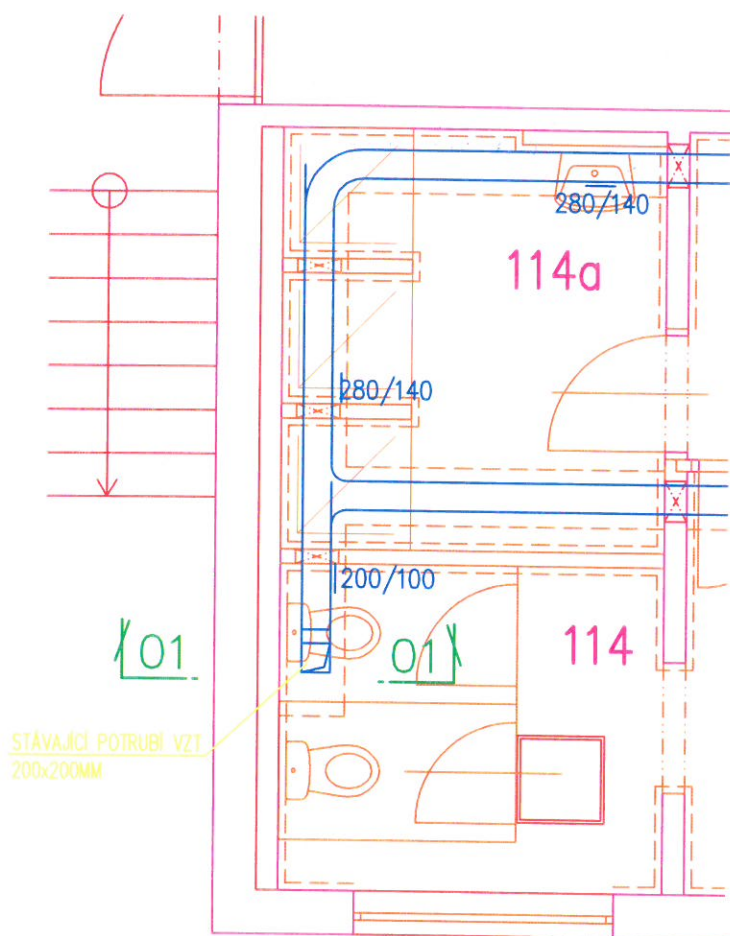
**Stanovisko TDI, objednatele stavby:**

Souhlasím s navrženým řešením. Zhotovitel připraví na oznámené změny soupis stavební prací včetně výkazu výměr v souladu se SOD U-109-00/17.

.....  
Ing. Roman Pščolka.

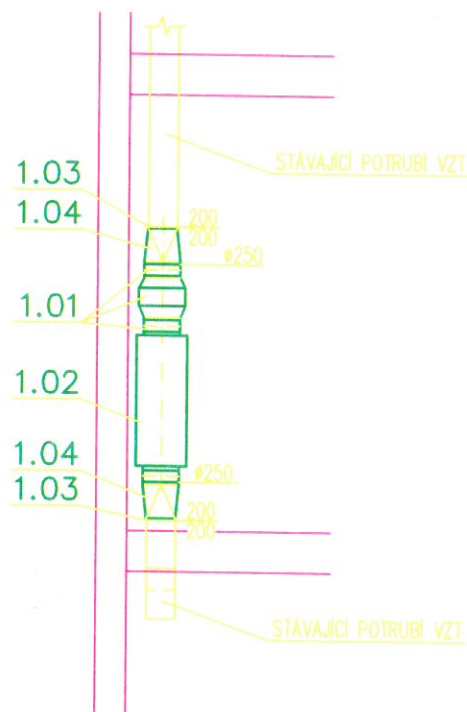
Poznámky:

# OBJ. 5.1. - PŮDORYS 1NP - NOVÝ STAV



ŘEZ 01-01

ŘEZ STOUPACÍM POTRUBÍM VZT



|                                                     |                   |                     |
|-----------------------------------------------------|-------------------|---------------------|
| Vypracoval :                                        | Zodp.projektant : | Hlavní projektant : |
| J.FOIST                                             | Ing. FIŠER        | Ing. TEPLÝ          |
| Země : ČR                                           | Obec : PRAHA      |                     |
| Investor : Armádní Servisní, příspěvková organizace |                   |                     |

Akce : **VUZ Dědina – rekonstrukce sociálních zařízení a vstupního schodiště**

Objekt :

Obsah : **VZDUCHOTECHNIKA  
PŮDORYS 1.NP, OBJEKT 5.1 - NOVÝ STAV**

**BKN**

spol. s r.o.  
Vladislavova 29/I  
566 01 Vysoké Mýto  
Tel: 465424170  
Fax: 465424171  
bkn@bkn.cz www.bkn.cz

Stupeň : DSP + DPS

Datum : 09/2016

Zak.číslo : 5183/16

Měřítko : Příloha :

1:50

**D.1.1.4**

## ZMĚNOVÝ LIST

ZL č. 05

Název akce: VUZ Dědina – rekonstrukce sociálního zařízení a vstupního schodiště

Předmět změny: Asfaltový povrch chodníku, cementová omítka bet. stěny

Zhotovitel: TANOVA SERVICE a.s., Antala Staška 2077/77, 140 00 Praha

Objednatel: Armádní Servisní, příspěvková organizace Datum: 16.6. 2017

Způsob odeslání / předání poštou e-mailem faxem osobně X

Odkazy na specifikaci: Oznámení změny č. 5 včetně příloh  
na rozpočtové podklady: Položkový rozpočet s výkazem výměrPopis stávajícího stavu:

Blok 5.3. Schodiště – bylo zjištěno, že stav asfaltového krytu chodníku před levou částí je v poměrně dobrém stavu a není potřeba provést jeho opravu v celém rozsahu dle PD.

Po vykácení stávajícího porostu se nově objevily hromady napadaného jehličí a různého odpadu viz. foto příloha.

Po dokončení terénních úprav, byla odhalena místa betonové stávající stěny, která nejsou nijak povrchově upravena. Viz foto.

Projektové řešení:

Vybourání stávajícího asfaltového krytu chodníku po celé délce levého ramene na šířku 1,3 m, viz PD D.1.1.13.

Odhalený odpad nebyl součástí PD, neboť se nacházel v neprostupném porostu PD nemohla řešit, bylo skryto zeminou a původním porostem.

Navrhované řešení:

Zhotovitel navrhuje v bloku 5.3. Vybourat pás asfaltového krytu schodiště nově na šíři 0,6 m, po celé délce levé strany schodiště, viz zákres do PD D.1.1.13.příloha

Nově objevené hromady odpadu navrhujeme uklidit a odvézt na skládku.

Odhalená část betonové stěny bude opatřena cementovou omítkou s cementovým postříkem.

Důvod změny:

|                   |            |                   |           |                  |
|-------------------|------------|-------------------|-----------|------------------|
| záměr objednatele | chyba v PD | chyba zhotovitele | vyšší moc | jiné okolnosti X |
|-------------------|------------|-------------------|-----------|------------------|

Zhotovitel:

Zhotovitel doporučuje změnu přijmout. Změna nebude mít vliv na kvalitu, či jakost díla, naopak přinese zlepšení vzhledu. Zhotovitel dále prohlašuje. Že změna nebude mít vliv na cenu díla a ani na termín dokončení díla.



TANOVÁ SERVICE a.s.  
Antala Staška 2077/77  
Praha 4 – Krč, 140 00

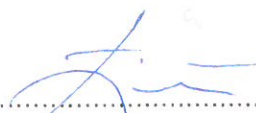
IČ: 04087488

TANOVÁ SERVICE a.s.,

Stanislav Ježek

**Autorský dozor projektanta stavby**

AD souhlasí s navrženým řešením. Porovnatelné ceny v položkovém rozpočtu ZL 5 odpovídají nabídkovému rozpočtu zhotovitele. Nové ceny jsou poníženy o 20 % oproti ceníku RTS

  
Ing. Jiří Fišer

**Přílohy:**

- Položkový rozpočet
- Oznámení změny č. 5 včetně příloh

**Cena víceprací bez DPH:**

+ 12 860,30 Kč

**Cena méněprací bez DPH:**

- 12 860,28 Kč

**Výsledná cena změny bez DPH:**

+ 0,02 Kč

**Nově sjednaná lhůta dokončení díla:**

Lhůta pro provedení díla se nemění.

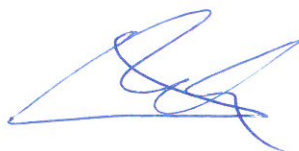
Veškeré práce budou splňovat podmínky smlouvy o dílo a budou provedeny ve stejné úrovni co do jakosti materiálů, provedení apod. tak, jak požaduje nebo předpokládá Dokumentace zakázky pro celé dílo.

**Podpis zástupce zhotovitele:**

  
**TANOVA SERVICE s.s.**  
Antala Staška 2027/77  
Praha 4 – Krč, 140 00  
IČ: 04087488  
DIČ: CZ04087488

Datum: 16.6. 2017

**Podpis zástupce objednatele:**



Datum: 16.6. 2017

## Položkový rozpočet stavby

**Stavba:** 21-352 VUZ Dědina - rekonstrukce sociálních zařízení a vstupního schodiště  
**Objekt:** 02 Méně a vícepráce  
**Rozpočet:** 05 Změna č.5 - Asfaltový kryt chodníku, cementová omítka betonové stěny

**Objednatel:** Armádní Servisní, příspěvková organizace IČ: 60460580  
 Podbabská 1589/1 DIČ: CZ60460580  
 16000 Praha-Dejvice

**Zhotovitel:** TANOVA SERVICE a.s. IČ: 04087488  
 Antala Staška 2027/77 DIČ: CZ04087488  
 14000 Praha-Krč

Vypracoval:

| Rozpis ceny      |  |  | Celkem      |
|------------------|--|--|-------------|
| HSV              |  |  | 0,02        |
| PSV              |  |  | 0,00        |
| MON              |  |  | 0,00        |
| Vedlejší náklady |  |  | 0,00        |
| Ostatní náklady  |  |  | 0,00        |
| <b>Celkem</b>    |  |  | <b>0,02</b> |

### Rekapitulace daní

|                         |      |          |
|-------------------------|------|----------|
| Základ pro sníženou DPH | 15 % | 0,02 CZK |
| Snížená DPH             | 15 % | 0,00 CZK |
| Základ pro základní DPH | 21 % | 0,00 CZK |
| Základní DPH            | 21 % | 0,00 CZK |

**Cena celkem s DPH** **0,02 CZK**

v PRAZE

dne 16.6.2017

  
**TANOVA SERVICE a.s.**  
 Antala Staška 2027/77  
 Praha 4 - Krč, 140 00  
 IČ: 04087488  
 DIČ: CZ04087488  
 Za zhotovitele

  
 Za objednatele

## Rekapitulace dílů

| Číslo       | Název                         | Typ dílu |  |  | Celkem     | %           |
|-------------|-------------------------------|----------|--|--|------------|-------------|
| 3           | Svislé a kompletní konstrukce | HSV      |  |  | 1 021,20   | 5 106 000   |
| 5           | Komunikace pozemní            | HSV      |  |  | -12 860,28 | -64 301 400 |
| 62          | Úpravy povrchů vnější         | HSV      |  |  | 3 461,02   | 17 305 100  |
| 9           | Prorážení otvorů              | HSV      |  |  | 4 647,67   | 23 238 350  |
| 997         | Přesun sutě                   | HSV      |  |  | 3 237,27   | 16 186 350  |
| 998         | Přesun hmot                   | HSV      |  |  | 493,14     | 2 465 700   |
| Cena celkem |                               |          |  |  | 0,02       | 100         |

## Položkový rozpočet

|    |        |                                                                      |
|----|--------|----------------------------------------------------------------------|
| S: | 21-352 | VUZ Dědina - rekonstrukce sociálních zařízení a vstupního schodiště  |
| O: | 02     | Méně a vícepráce                                                     |
| R: | 05     | Změna č.5 - Asfaltový kryt chodníku, cementová omítka betonové stěny |

| P.č. | Číslo položky | Název položky   | MJ | množství                          | cena / MJ | Celkem     |
|------|---------------|---|----|-----------------------------------|-----------|------------|
| Díl: | 3             | Svislé a kompletní konstrukce   |    |                                   |           | 1 021,20   |
| 1    | 319201311     | Vyrovnění povrchu zdiva maltou tl.do 3 cm   | m2 | 8,51000                           | 120,00    | 1 021,20   |
| Díl: | 5             | Komunikace pozemní   |    |                                   |           | -12 860,28 |
| 2    | 564861111     | Podklad ze štěrkodrtě ŠD tl 200 mm<br>Původní množství : -19,5<br>Nové množství : 9,22                                                                           | m2 | -10,28000<br>-19,50000<br>9,22000 | 178,00    | -1 829,84  |
| 3    | 576136311     | Asfaltový koberec otevřený AKO 16 (AKOH) tl 40 mm š do 3 m z nemodifikovaného asfaltu                                                                            | m2 | -10,28000                         | 1 073,00  | -11 030,44 |
| Díl: | 62            | Úpravy povrchů vnější   |    |                                   |           | 3 461,02   |
| 4    | 622421193     | Omítka vnější stěn, MVC, česaná, složitost 1-2   | m2 | 8,51000                           | 337,60    | 2 872,98   |
| 5    | 622459141     | Postřík vnější omítky cementovou maltou - lžící   | m2 | 8,51000                           | 69,10     | 588,04     |
| Díl: | 9             | Prorážení otvorů   |    |                                   |           | 4 647,67   |
| 6    | 979086213     | Nakládání vybouraných hmot na dopravní prostředek   | t  | 6,40000                           | 524,00    | 3 353,60   |
| 7    | 965042121     | Bourání podkladů pod dlažby nebo mazanin betonových nebo z litého asfaltu tl do 100 mm pl do 1 m2<br>Nové množství : -0,452<br>Původní množství : 0,993          | m3 | 0,54100<br>-0,45200<br>0,99300    | 2 392,00  | 1 294,07   |
| Díl: | 997           | Přesun sutě   |    |                                   |           | 3 237,27   |
| 8    | 997013151     | Vnitrostaveništní doprava suti a vybouraných hmot pro budovy v do 6 m s omezením mechanizace<br>Odpočet asfaltu : -1,1902<br>Připočet odvozu nového odpadu : 6,4 | t  | 5,20980<br>-1,19020<br>6,40000    | 288,00    | 1 500,42   |
| 9    | 997013501     | Odvoz suti a vybouraných hmot na skládku nebo meziskládku do 1 km se složením                                                                                    | t  | 5,20980                           | 192,00    | 1 000,28   |
| 10   | 997013509     | Příplatek k odvozu suti a vybouraných hmot na skládku ZKD 1 km přes 1 km                                                                                         | t  | 5,20980                           | 10,00     | 52,10      |
| 11   | 997013822     | Poplatek za uložení stavebního odpadu s oleji nebo ropnými látkami na skládce (skládkovné)                                                                       | t  | -1,19020                          | 1 436,00  | -1 709,13  |
| 12   | 997013831     | Poplatek za uložení stavebního směsného odpadu na skládce (skládkovné)                                                                                           | t  | 6,40000                           | 374,00    | 2 393,60   |
| Díl: | 998           | Přesun hmot   |    |                                   |           | 493,14     |
| 13   | 998017001     | Přesun hmot s omezením mechanizace pro budovy v do 6 m   | t  | 0,93397                           | 528,00    | 493,14     |

Nové položky-popis sborníku ceny a slevy 20% ke změnnovému listu č. 5

| Pořadí | Číslo        | Název                                             | Množství | CÚ       | MJ | Ceníková cena<br>ceník RTS 2017/I | Smluvní sleva<br>20% z ceníku | Účtovaná cena<br>víceprací |
|--------|--------------|---------------------------------------------------|----------|----------|----|-----------------------------------|-------------------------------|----------------------------|
| 1      | 319201311R00 | Vyrovnání povrchu zdiva maltou tl.do 3 cm         | 8,51     | RTS 17/I | m2 | 150,00                            | -30,00                        | 120,00                     |
| 4      | 622421193R00 | Omítka vnější stěn, MVC, česaná, složitost 1-2    | 8,51     | RTS 17/I | m2 | 422,00                            | -84,40                        | 337,60                     |
| 5      | 622459141R00 | Postřik vnější omítky cementovou maltou - lžící   | 8,51     | RTS 17/I | m2 | 86,60                             | -17,40                        | 69,10                      |
| 6      | 979086213R00 | Nakládání vybouraných hmot na dopravní prostředek | 6,40     | RTS 17/I | t  | 655,00                            | -131,00                       | 524,00                     |

**OZNÁMENÍ ZMĚNY**

OZ č. 5

**Název akce: VUZ Dědina – rekonstrukce sociálního zařízení a vstupního schodiště****Předmět změny: Asfaltový povrch chodníku, cementová omítka bet. stěny****Zhotovitel:** TANOVA SERVICE a.s., Antala Staška 2077/77, 140 00 Praha**Objednatel:** Armádní Servisní, příspěvková organizace**Datum:** 29.5.2017**Způsob odeslání / předání**

e-mailem

**Odkazy:****Popis****PD Výkres****Fotodokumentace stávajícího stavu****Popis stávajícího stavu:**

Blok 5.3. Schodiště – bylo zjištěno, že stav asfaltového krytu chodníku před levou částí je v poměrně dobrém stavu a není potřeba provést jeho opravu v celém rozsahu dle PD.

Po vykácení stávajícího porostu se nově objevily hromady napadaného jehličí a různého odpadu viz. foto příloha.

Po dokončení terénních úprav, byla odhalena místa betonové stávající stěny, která nejsou nijak povrchově upravena. Viz foto.

**Projektové řešení:**

Vybourání stávajícího asfaltového krytu chodníku po celé délce levého ramene na šířku 1,3 m, viz PD D.1.1.13.

Odhalený odpad nebyl součástí PD, neboť se nacházel v neprostupném porostu.

PD nemohla řešit, bylo skryto zeminou a původním porostem.

**Navrhované řešení:**

Zhotovitel navrhuje v bloku 5.3. Vybourat pás asfaltového krytu schodiště nově na šíři 0,6 m, po celé délce levé strany schodiště, viz zákres do PD D.1.1.13.příloha

Nově objevené hromady odpadu navrhujeme uklidit a odvézt na skládku.

Odhalená část betonové stěny bude opatřena cementovou omítkou s cementovým postřikem.

**Důvod změny:**

záměr objednatele

chyba v PD

chyba zhotovitele

vyšší moc

jiné okolnosti X

**Oznámení vydává: zhotovitel**

Zhotovitel doporučuje změnu přijmout. Změna nebude mít vliv na kvalitu, či jakost díla, naopak přinese zlepšení vzhledu. Zhotovitel dále prohlašuje, že změna nebude mít vliv na cenu díla a ani na termín dokončení díla.



**TANOVA SERVICE a.s.**  
Antala Staška 2077/77  
Praha 4 – Krč, 140 00

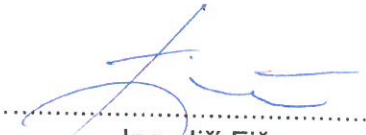
IČ: 04087488

DIČ: CZ04087488

**TANOVA SERVICE a.s.,**  
Stanislav Ježek

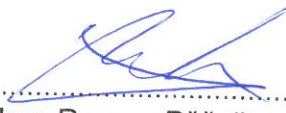
**Stanovisko autorského dozoru projektanta:**

AD souhlasí s navrženým řešením.

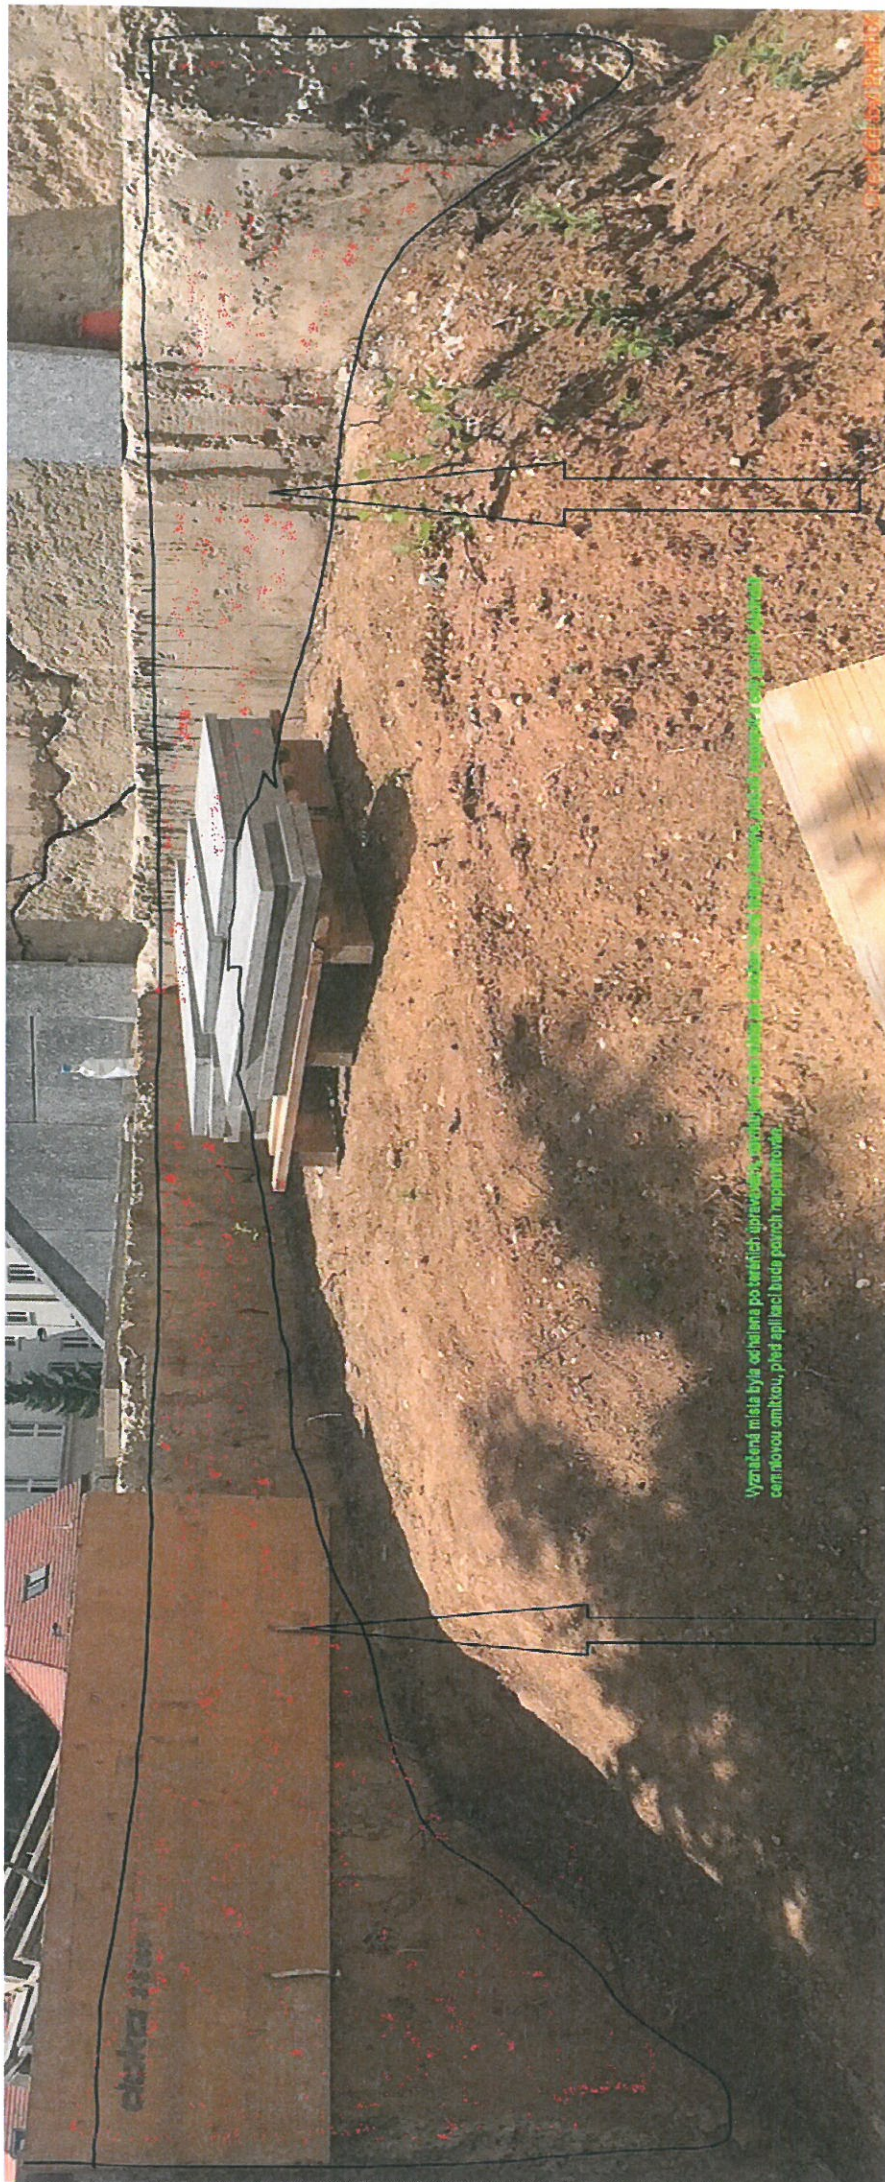
  
.....  
Ing. Jiří Fišer

**Stanovisko TDI, objednatele stavby:**

Souhlasím s navrženým řešením. Zhotovitel připraví na uvedené změny soupis prací s výkazem výměr v souladu se smlouvou.

  
.....  
Ing. Roman Pšcolka.

Poznámky:



Vyznačená miesta byla odhalená po technickom úpravách, ktoré boli vykonané v rámci projektu. Všetky údaje sú len orientačné a nie sú záväznými.

