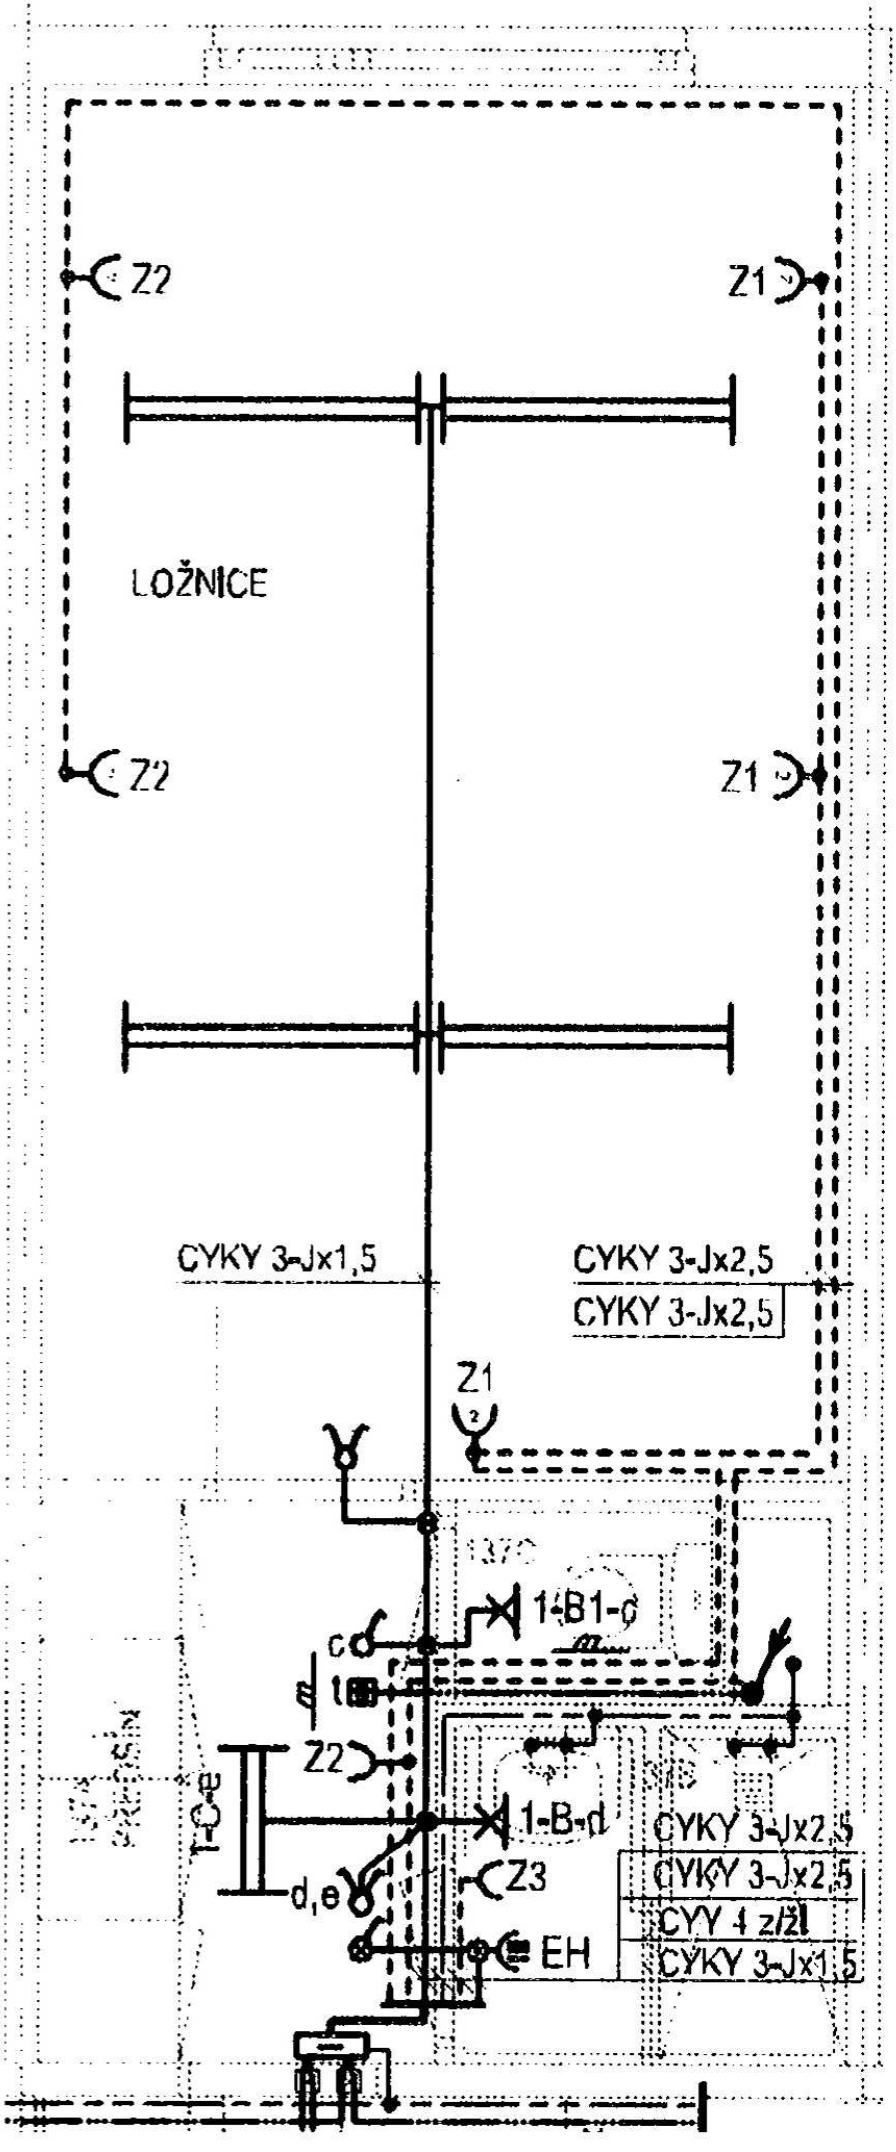
Z2
Z1
LOŽNICE
Z2
Z1
CYKY 3-Jx1,5
CYKY 3-Jx2,5
CYKY 3-Jx2,5
Z1
1-B1-c
c
Z2
1-B-d
d,e
Z3
EH
CYKY 3-Jx2,5
CYKY 3-Jx2,5
CYY 4 z/žl
CYKY 3-Jx1,5