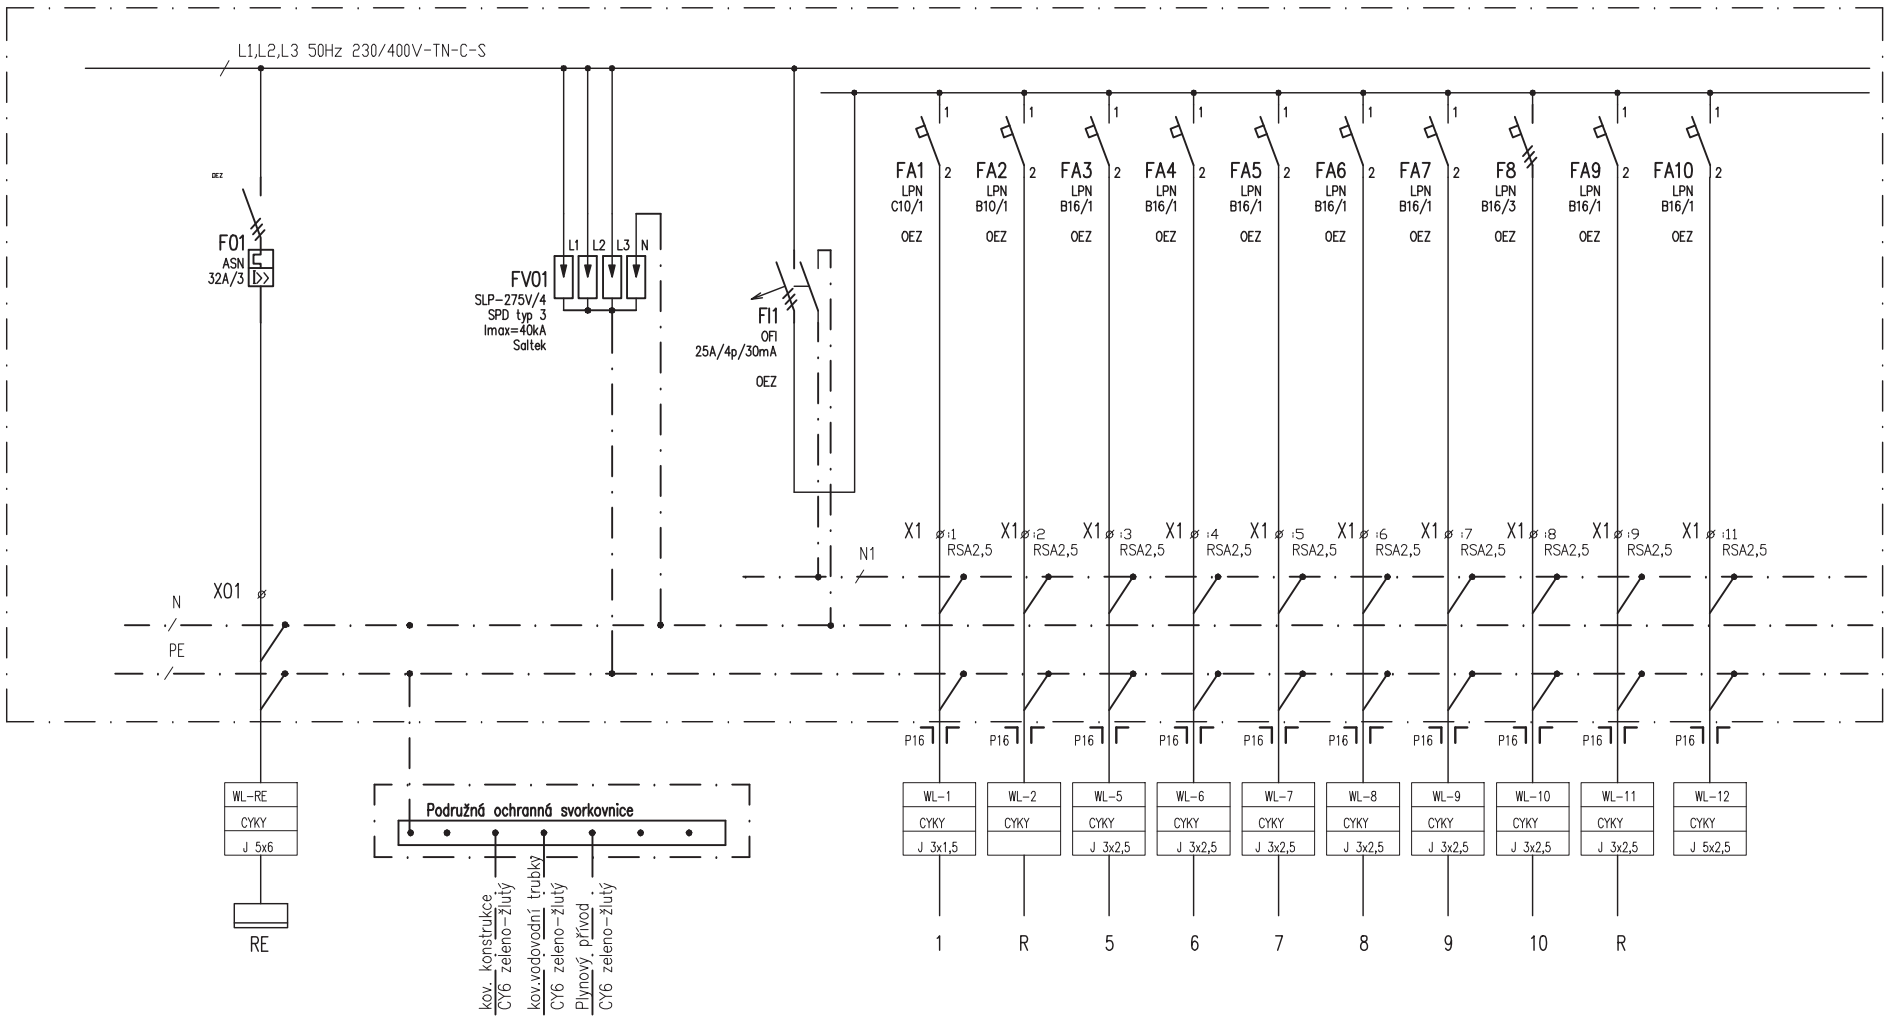

Rozvodnice bytová